




2011

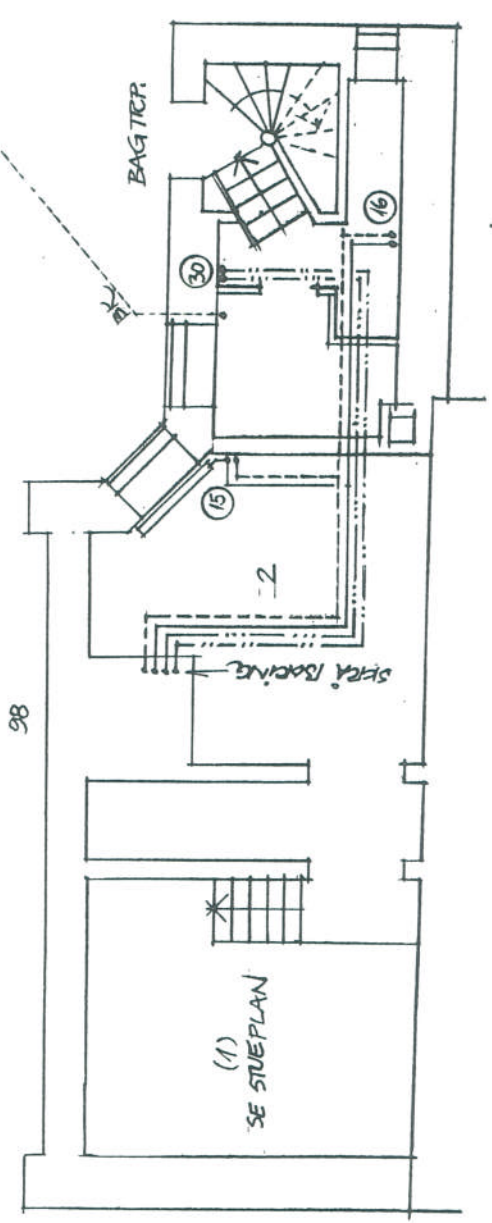

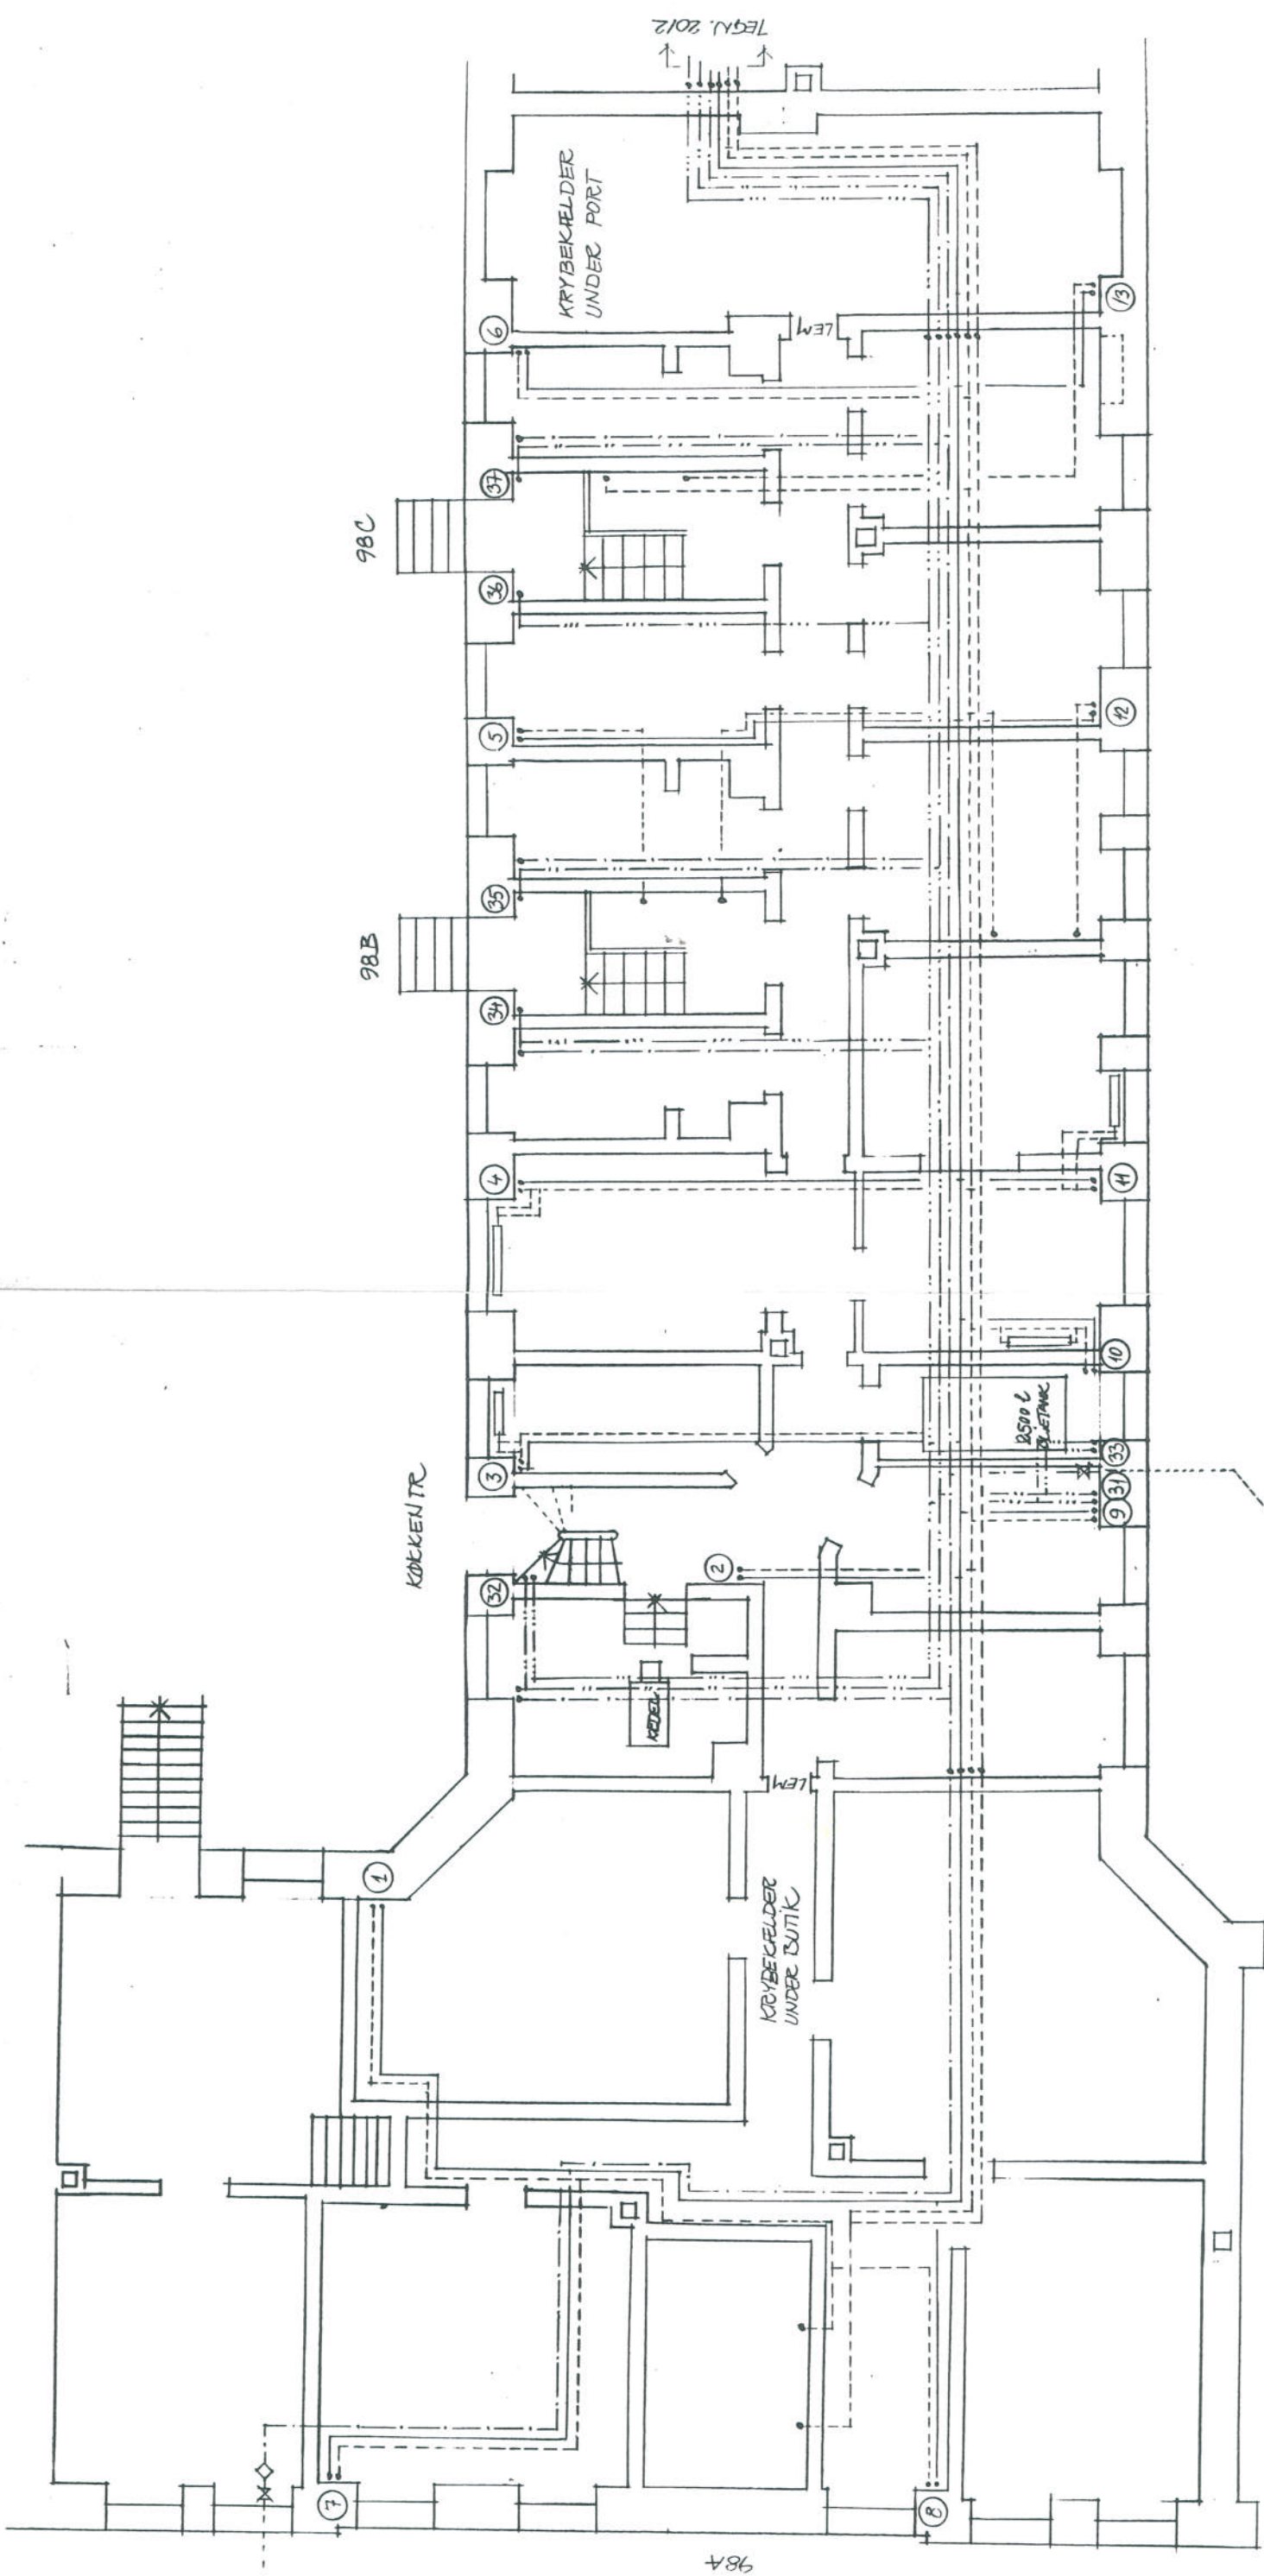


ANDELS-GRUPPEN
BYGGETEKNIK


Kvægtorvgade 1
1710 København V
Telefon 31 24 55 33
Telefax 31 24 57 11

Bygherre: A/B VE-BO		Mål: 1:100
Matr. nr.: 210 Udenbys Vester		Sag nr.: 632
Beligg.: Vesterbrogade 98, 98A, 98B, 98C, 98D, 98E, Boyesgade 1		Tegn. nr.: 2011
Sag: Kraftvarme		
Tegning: Plan, kældere, 98 + 98A + B + C		
Dato: 22.9.1993	Rev.: A: B: C: D: E: F: G: H:	

2012

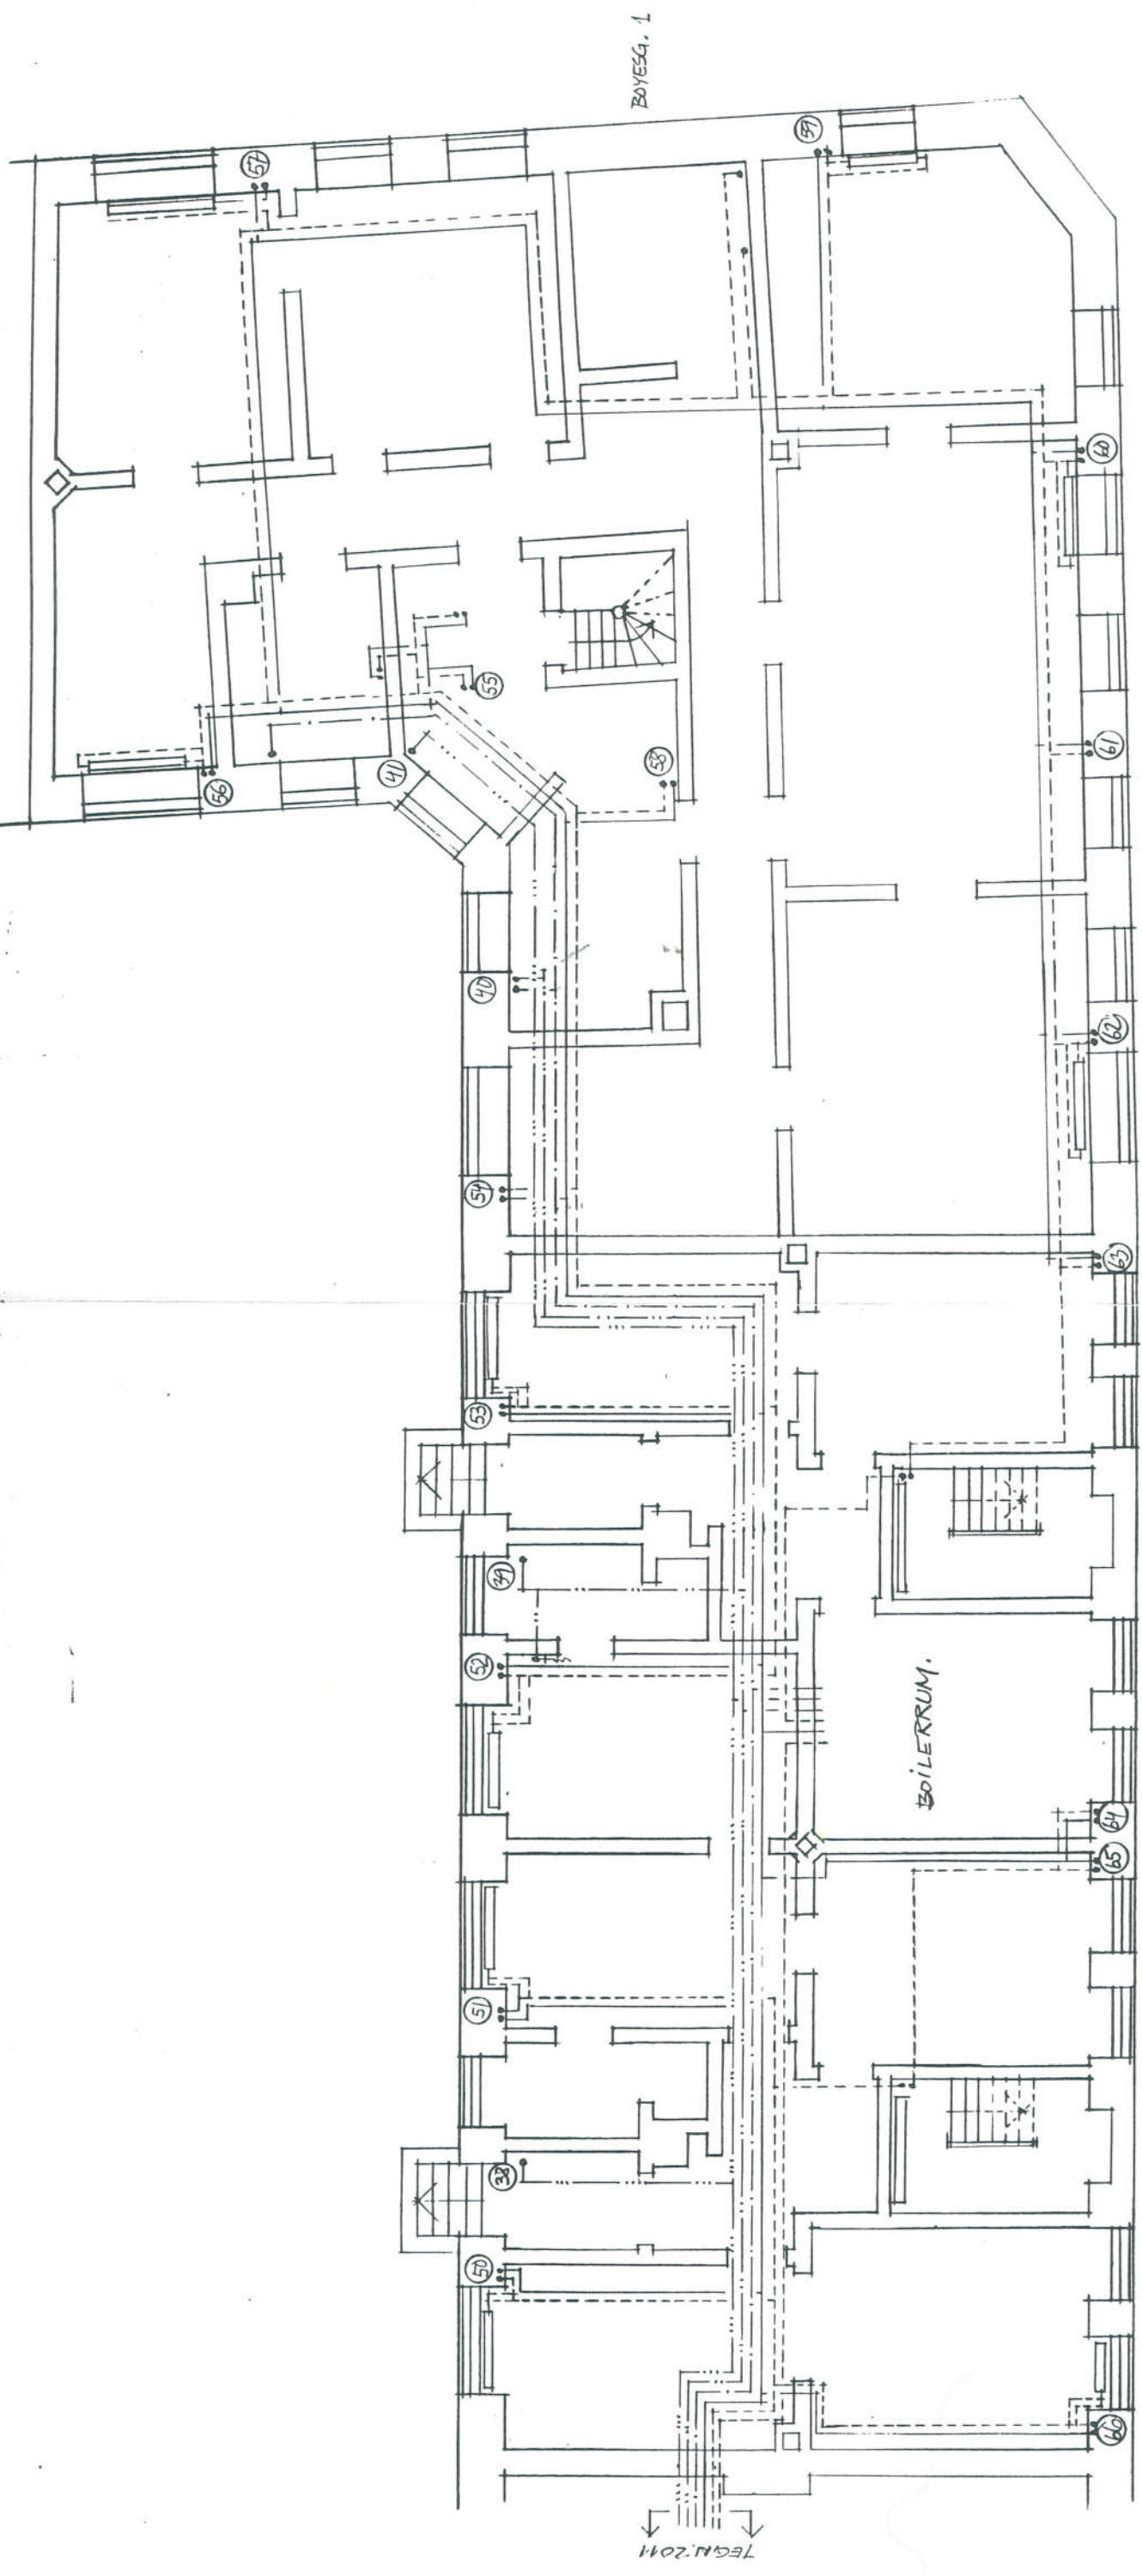

TEGN. 2011



ANDELS-GRUPPEN
BYGGETEKNIK

Kvægtorvsvej 1
1710 København V
Telefon 31 24 55 33
Telefax 31 24 57 11

Bygherre: A/B VE-BO
 Matr. nr.: 210 Udenbys Vester
 Beligg.: Vesterbrogade 98, 98A, 98B, 98C, 98D, 98E, 98F, Boyesgade 1

Sag: Kraftvarme

Tegning: Plan, kælder, 98C + D + Boyesgade

Dato: 22.9.1993

Rev.: A:	B:	C:	D:
E:	F:	G:	H:

Mål: 1:100

Sag nr.: 632

Tegn. nr.: 2012