


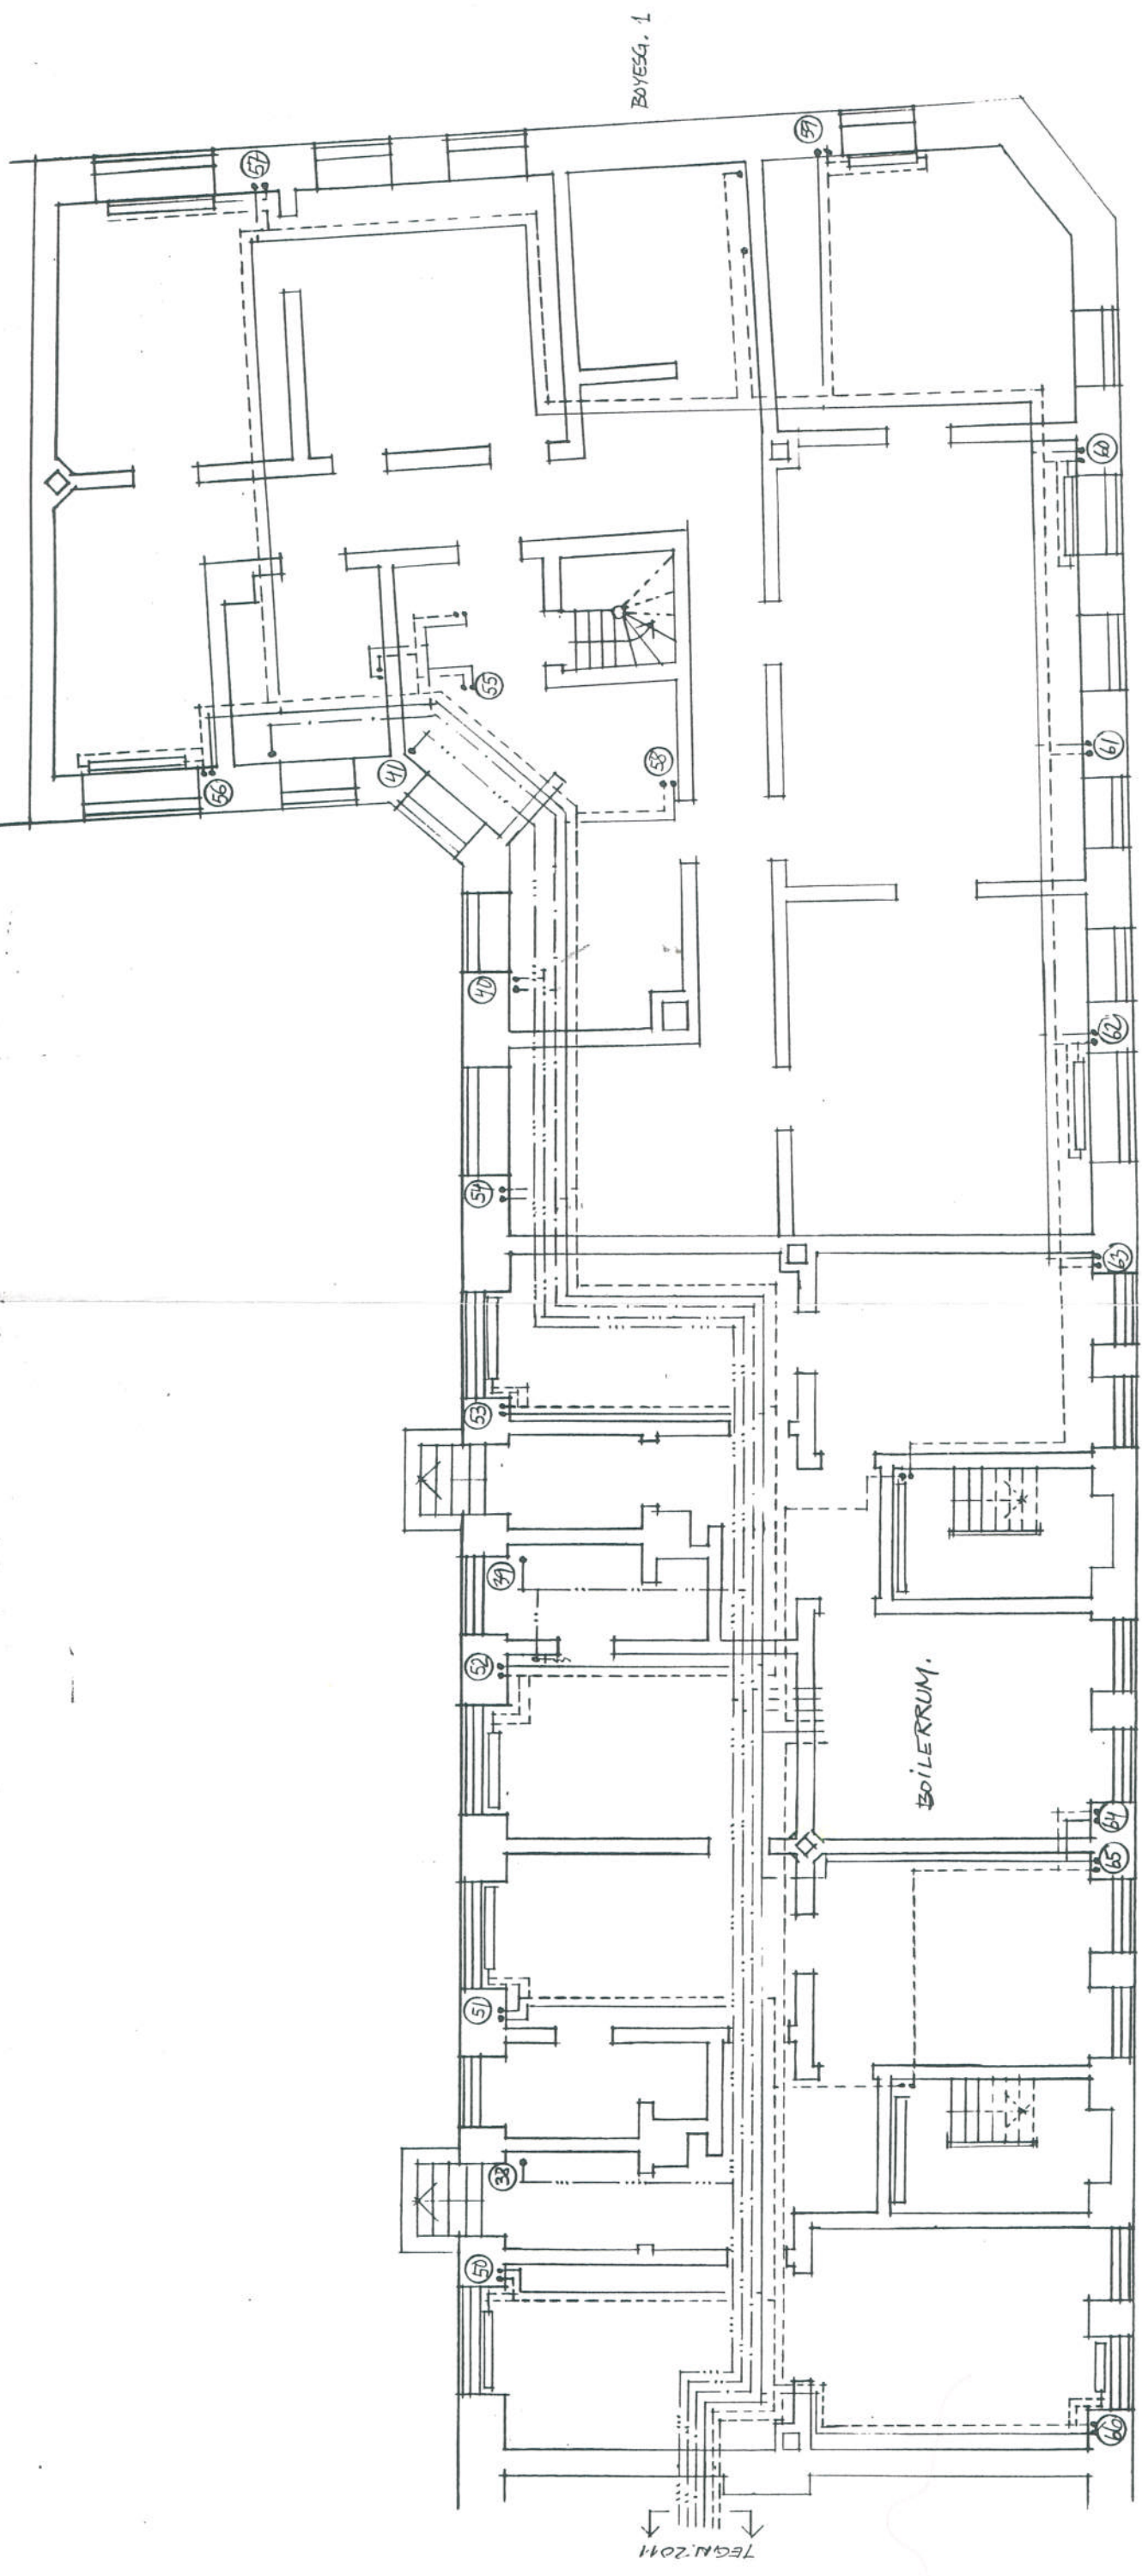


2011

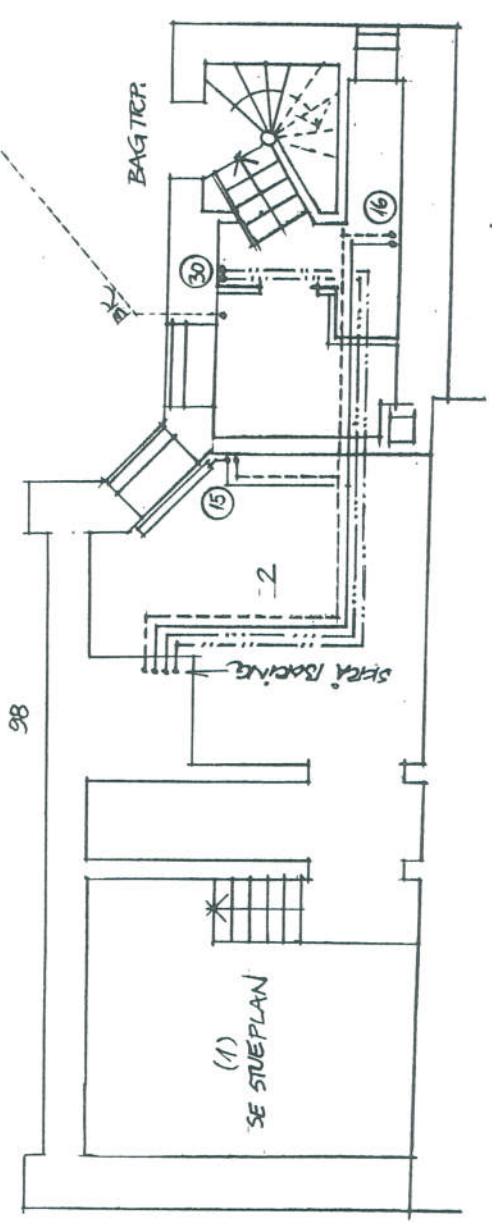

 <b>ANDELS-GRUPPEN</b> BYGGETEKNIK		Kvægtorvgade 1 1710 København V Telefon 31 24 55 33 Telefax 31 24 57 11	
Bygherre:	A/B VE-BO	Mål:	1:100
Matr. nr.:	210 Udenbys Vester	Sag nr.:	632
Beligg.:	Vesterbrogade 98, 98A, 98B, 98C, 98D, 98E, Boyesgade 1	Tegn. nr.:	2011
Sag:	Kraftvarme		
Tegning:	Plan, kældere, 98 + 98A + B + C		
Dato:	22.9.1993	Rev.:	A: B: C: D: E: F: G: H:

2012

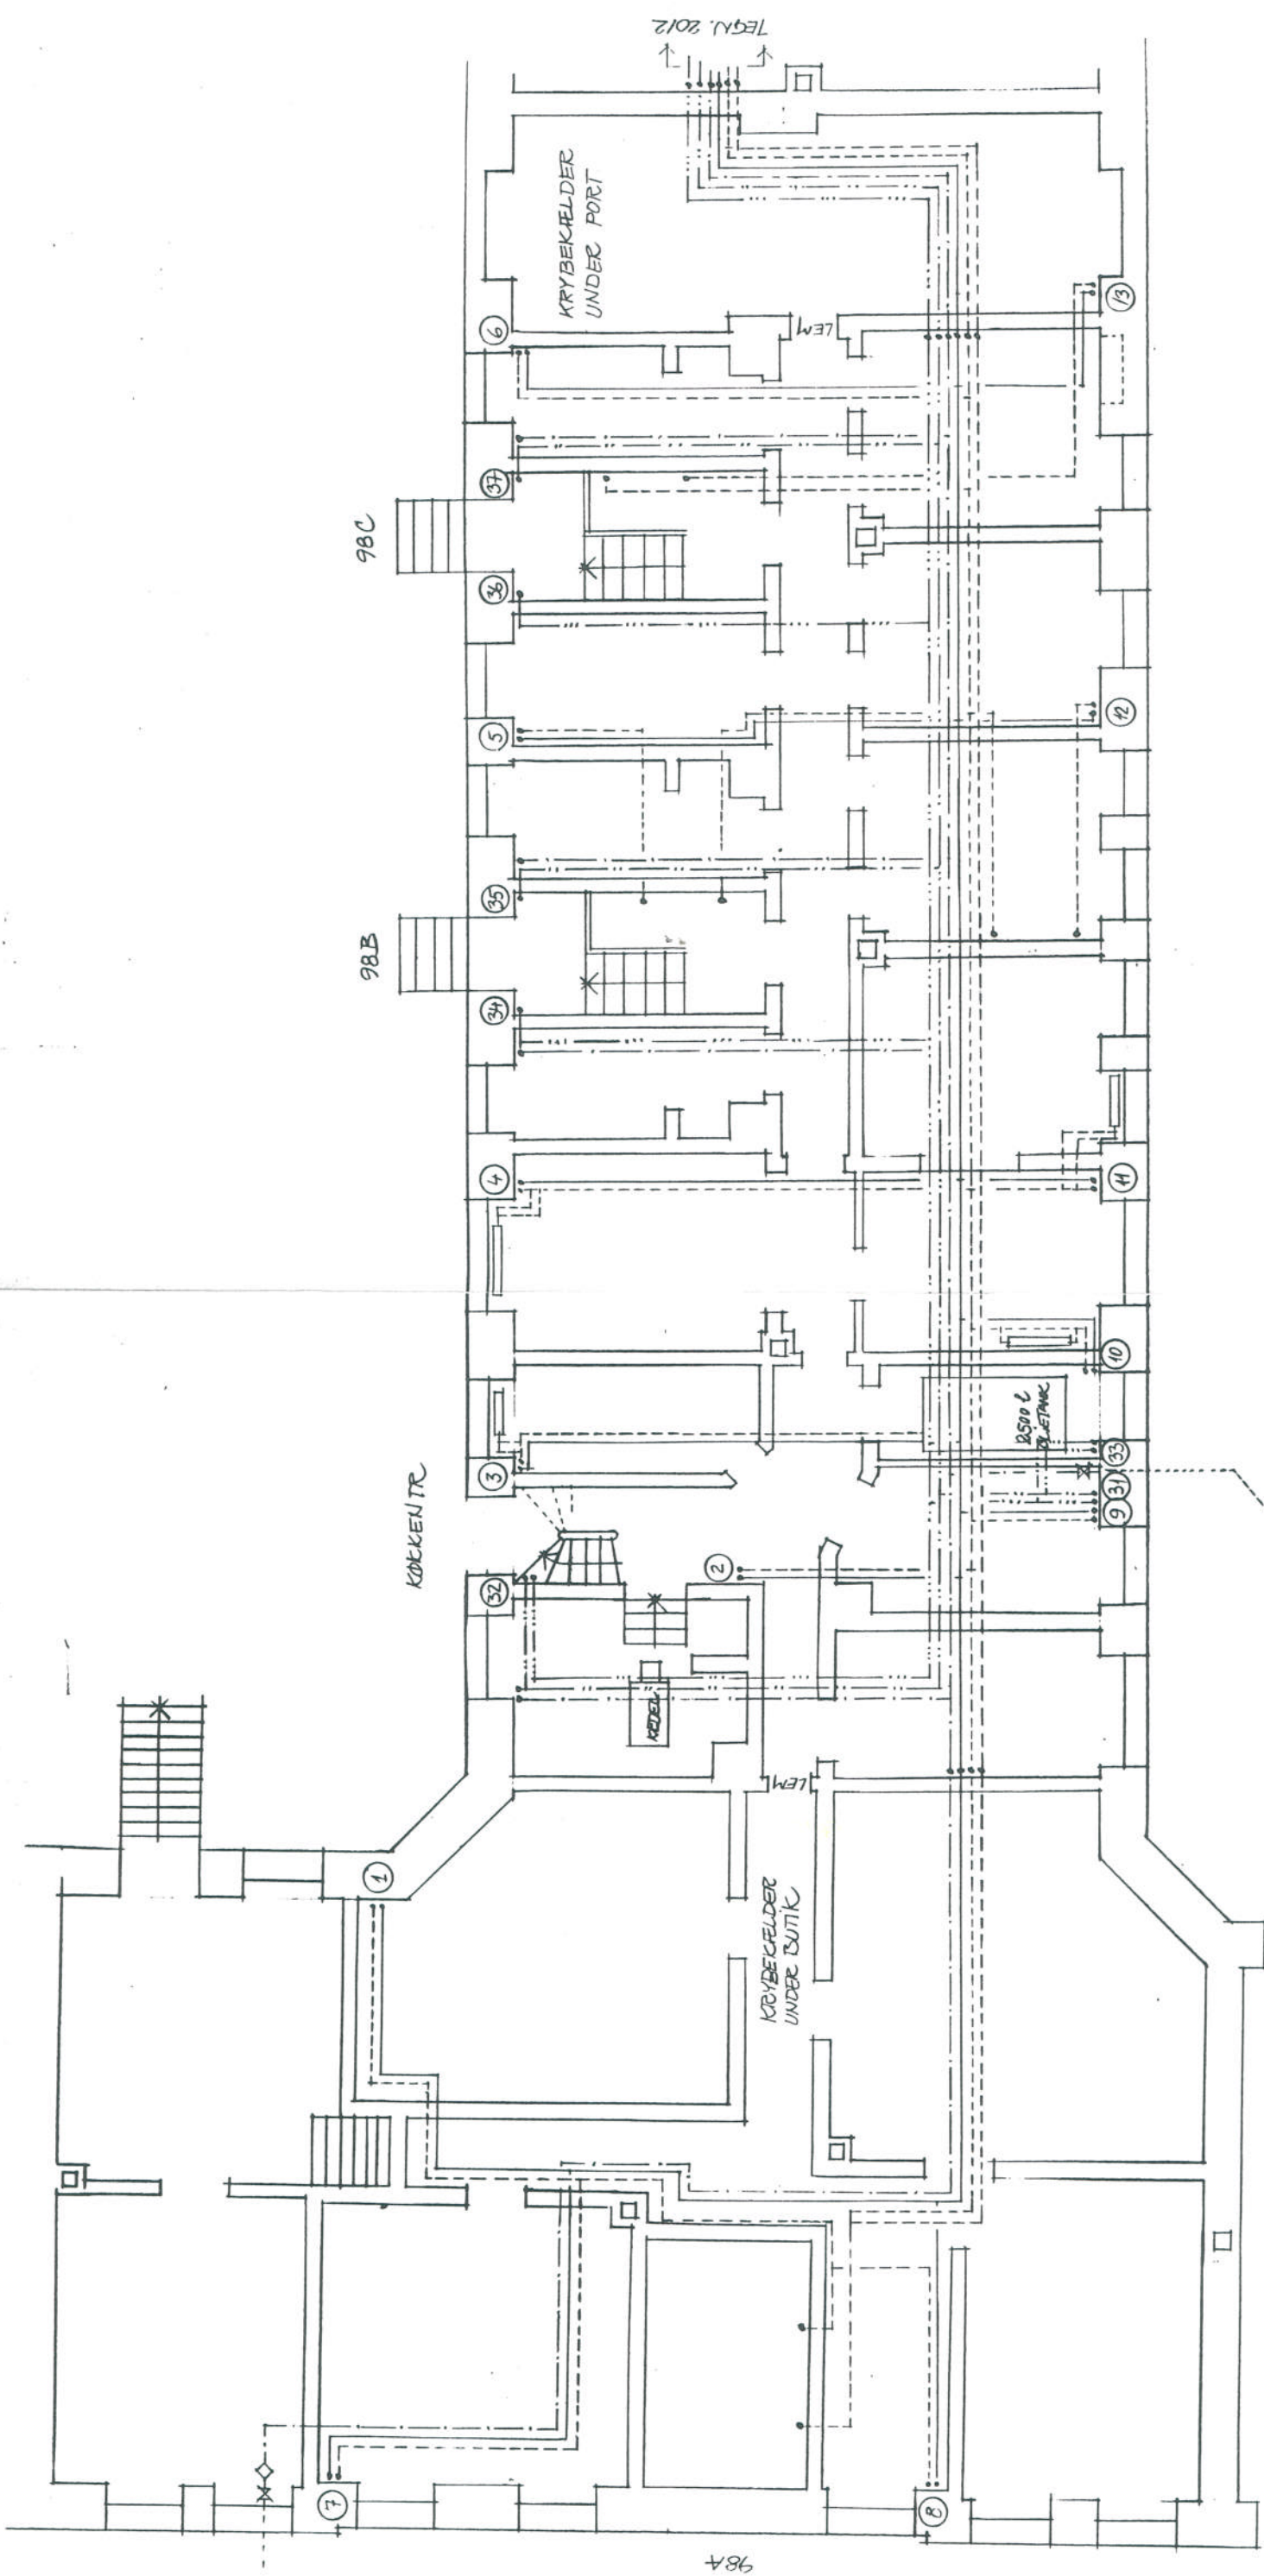

TEGN. 2011



# ANDELS-GRUPPEN


## BYGGETEKNIK




Kvægtorvsvej 1  
1710 København V  
Telefon 31 24 55 33  
Telefax 31 24 57 11


Bygherre:	A/B VE-BO		
Matr. nr.:	210 Udenbys Vester		
Beligg.:	Vesterbrogade 98, 98A, 98B, 98C, 98D, 98E, 98F, Boyesgade 1		
Sag:	Kraftvarme		
Tegning:	Plan, kælder, 98C + D + Boyesgade		
Dato:	22.9.1993	Rev.:	A: <input type="checkbox"/> B: <input type="checkbox"/> C: <input type="checkbox"/> D: <input type="checkbox"/> E: <input type="checkbox"/> F: <input type="checkbox"/> G: <input type="checkbox"/> H: <input type="checkbox"/>
Mål:	1:100		
Sag nr.:	632		
Tegn. nr.:	2012		

2013

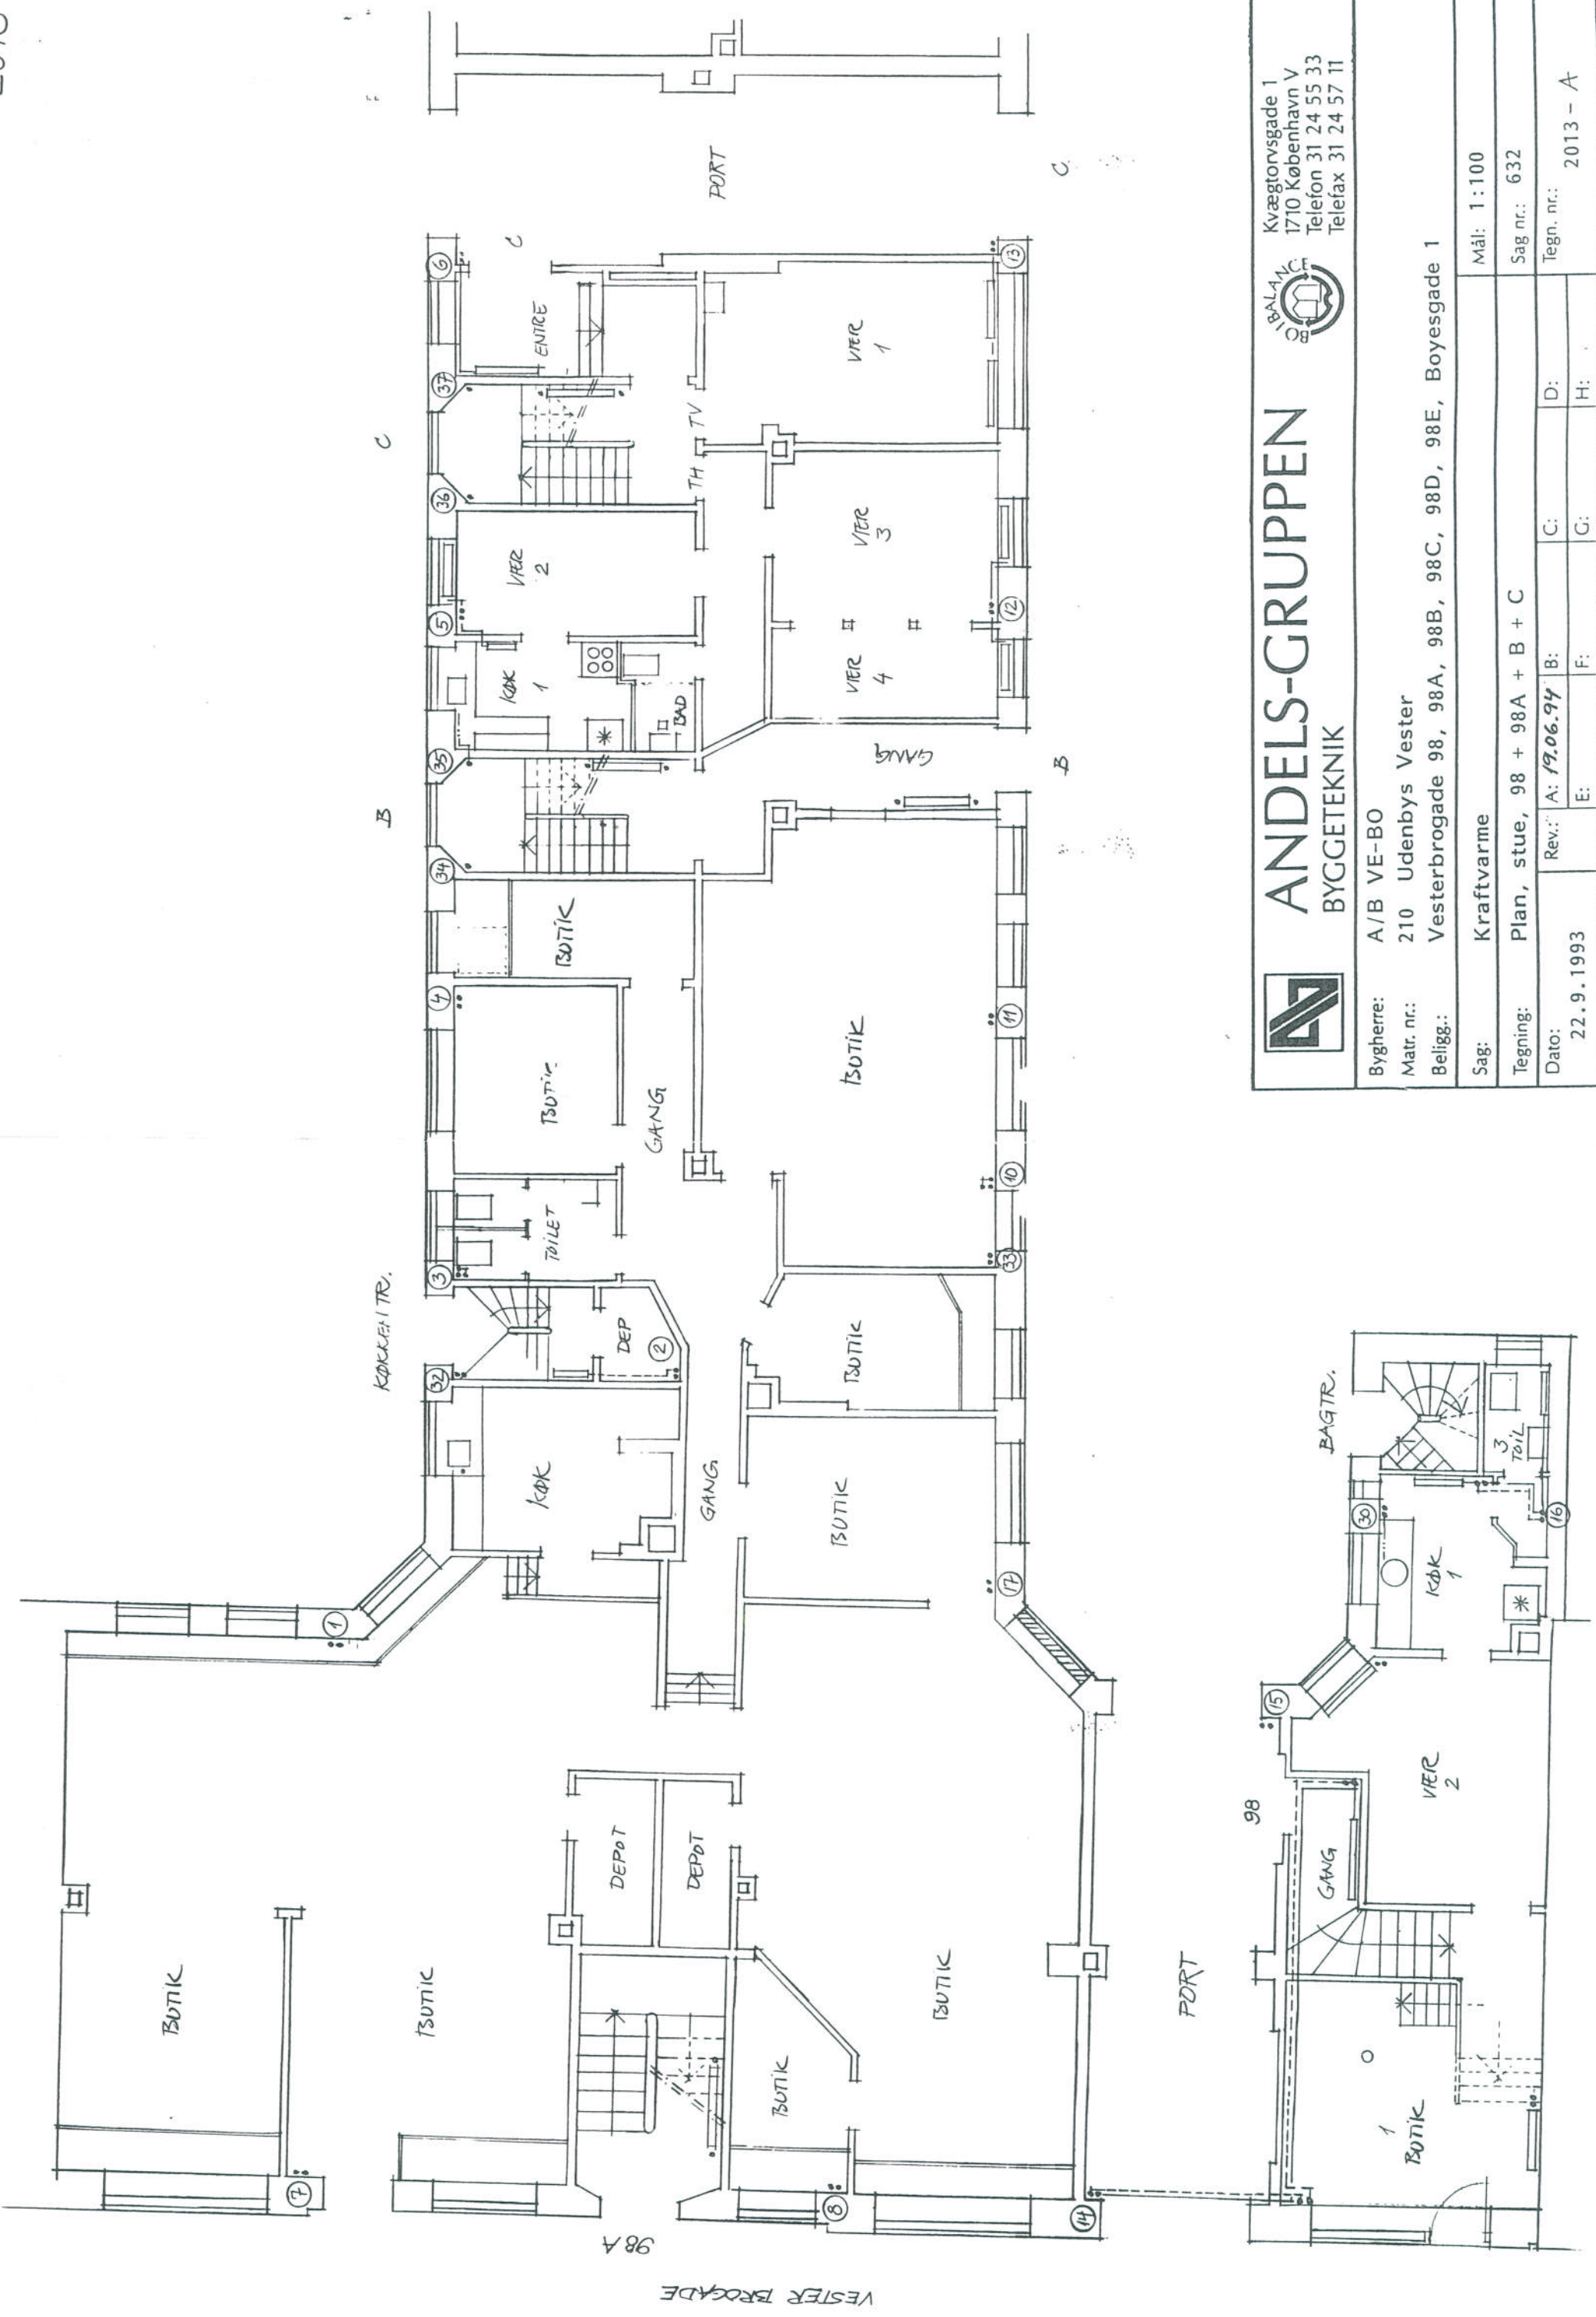

 <b>ANDELS-GRUPPEN</b> BYGGETEKNIK		Kvægtorvgade 1 1710 København V Telefon 31 24 55 33 Telefax 31 24 57 11	
Bygherre:	A/B VE-BO	Mål:	1 : 100
Matr. nr.:	210 Udenbys Vester	Sag nr.:	632
Beligg.:	Vesterbrogade 98, 98A, 98B, 98C, 98D, 98E, Boyesgade 1	Tegn. nr.:	2013 - A
Sag:	Kraftvarme		
Tegning:	Plan, stue, 98 + 98A + B + C		
Dato:	22.9.1993	Rev.:	A: 19.06.94 B: C: D: E: F: G: H: I:

2014

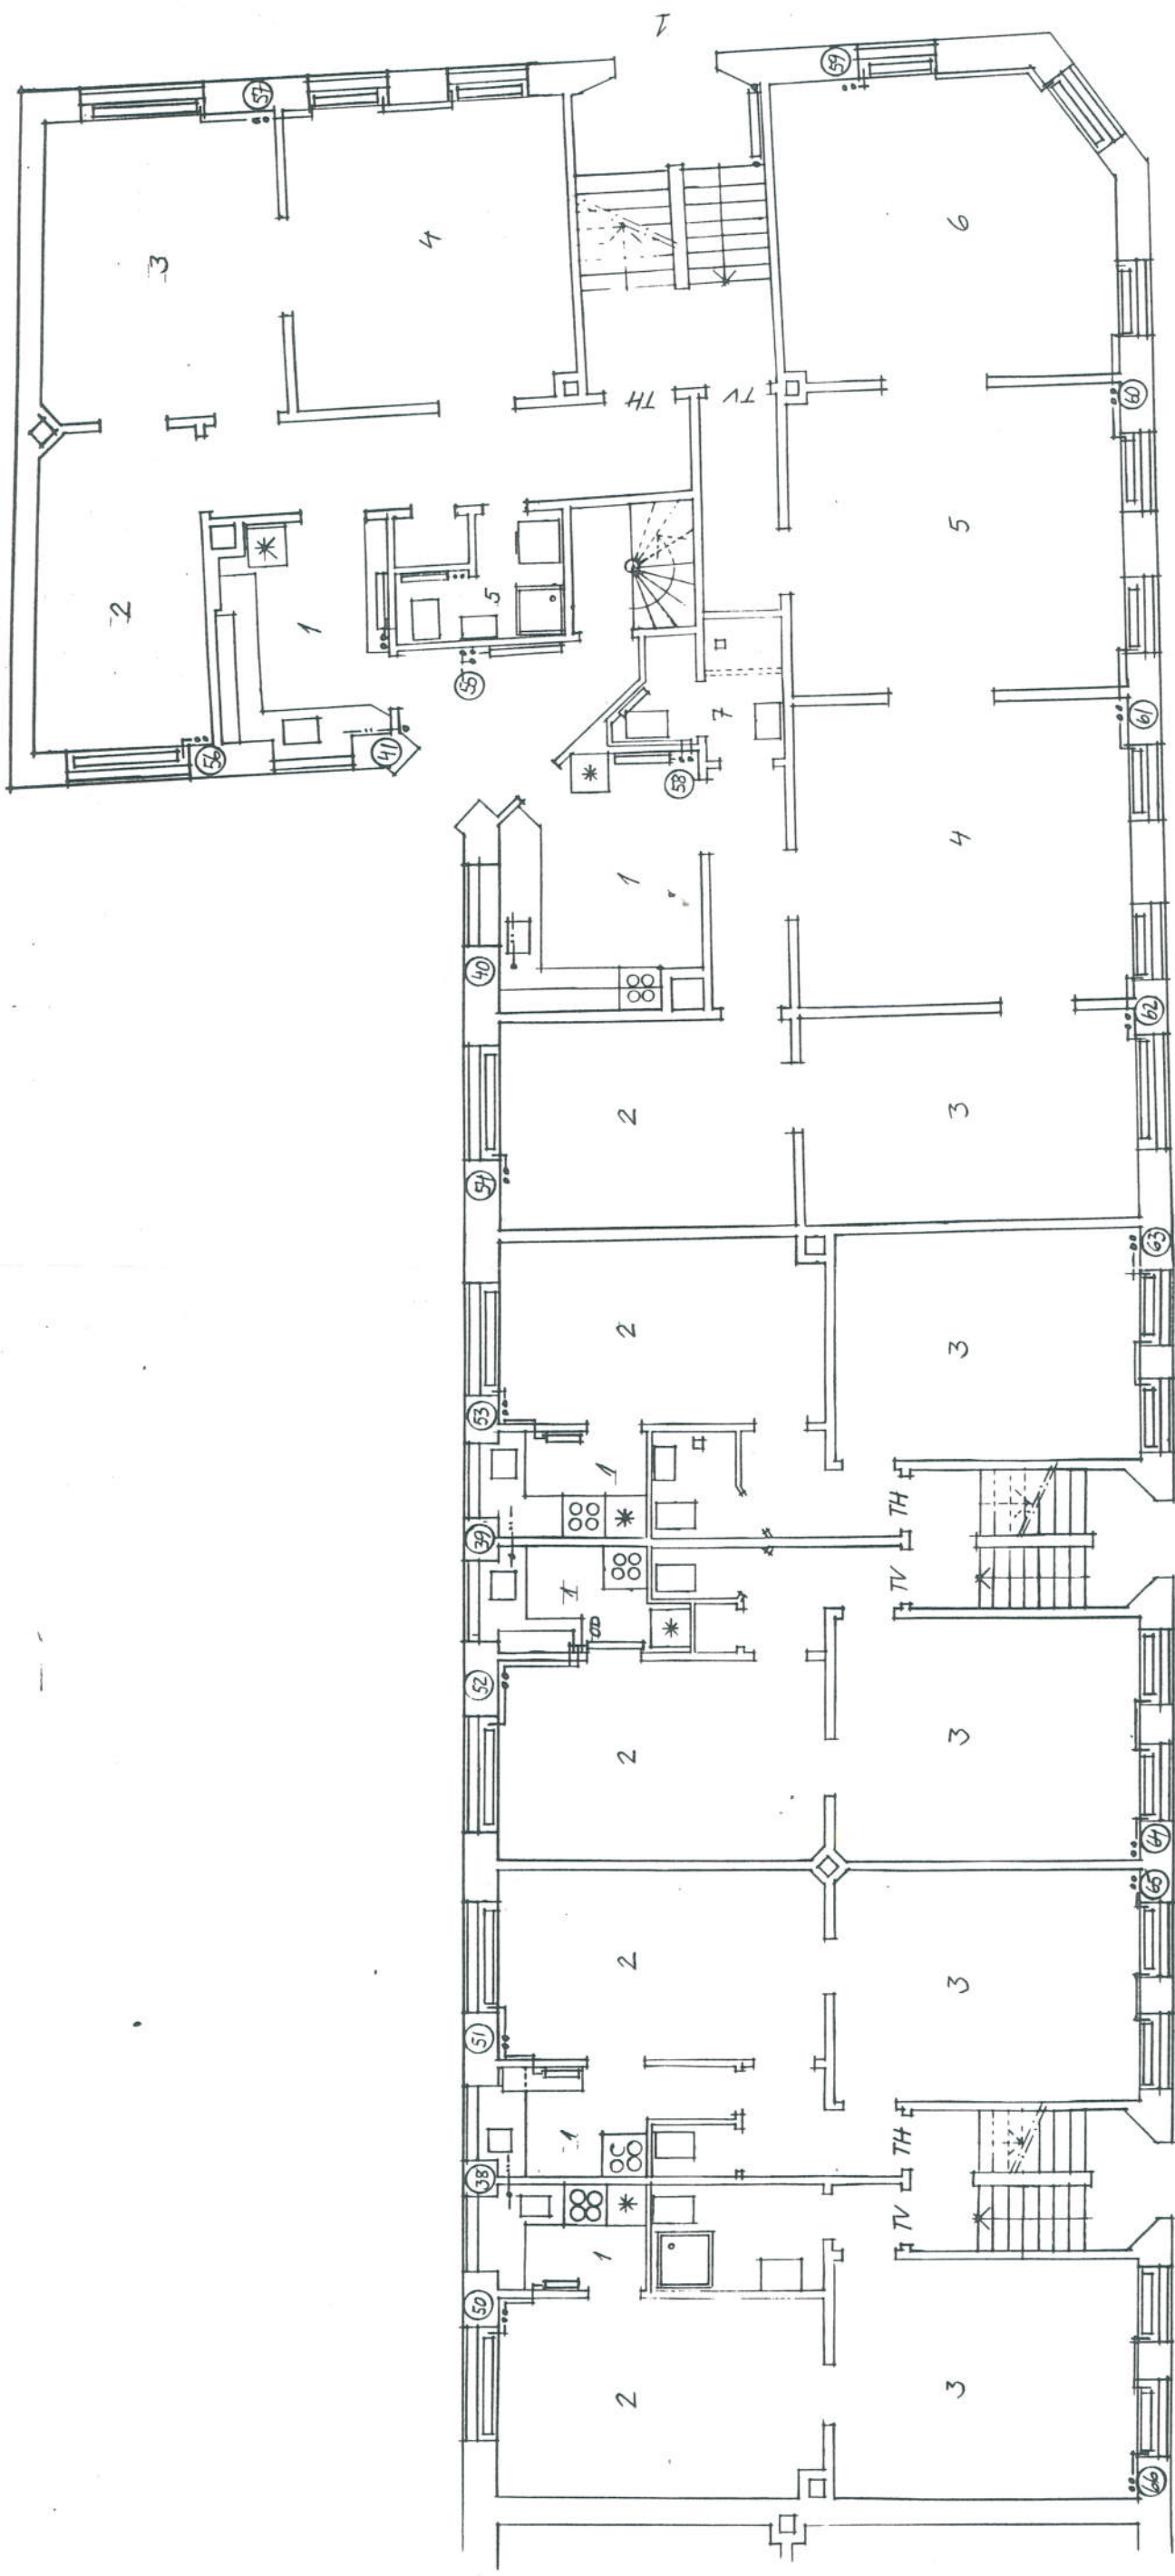

98 E

98 D




# ANDELS-GRUPPEN


## BYGGETEKNIK




Kvægtorvsvej 1  
1710 København V  
Telefon 31 24 55 33  
Telefax 31 24 57 11

Bygherre:	A/B VE-B0		
Matr. nr.:	210 Udenbys Vester		
Beligg.:	Vesterbrogade 98, 98A, 98B, 98C, 98D, 98E, 98E, Boyesgade 1		
Sag:	Kraftvarme		
Tegning:	Plan, stue, 98D + E + Boyesgade	1	
Dato:	22.9.1993		
Rev.:	A:	B:	C:
	E:	F:	G:
	D:	H:	
		I:	
		J:	
Mål:	1:100		
Sag nr.:	632		
Tegn. nr.:	2014		

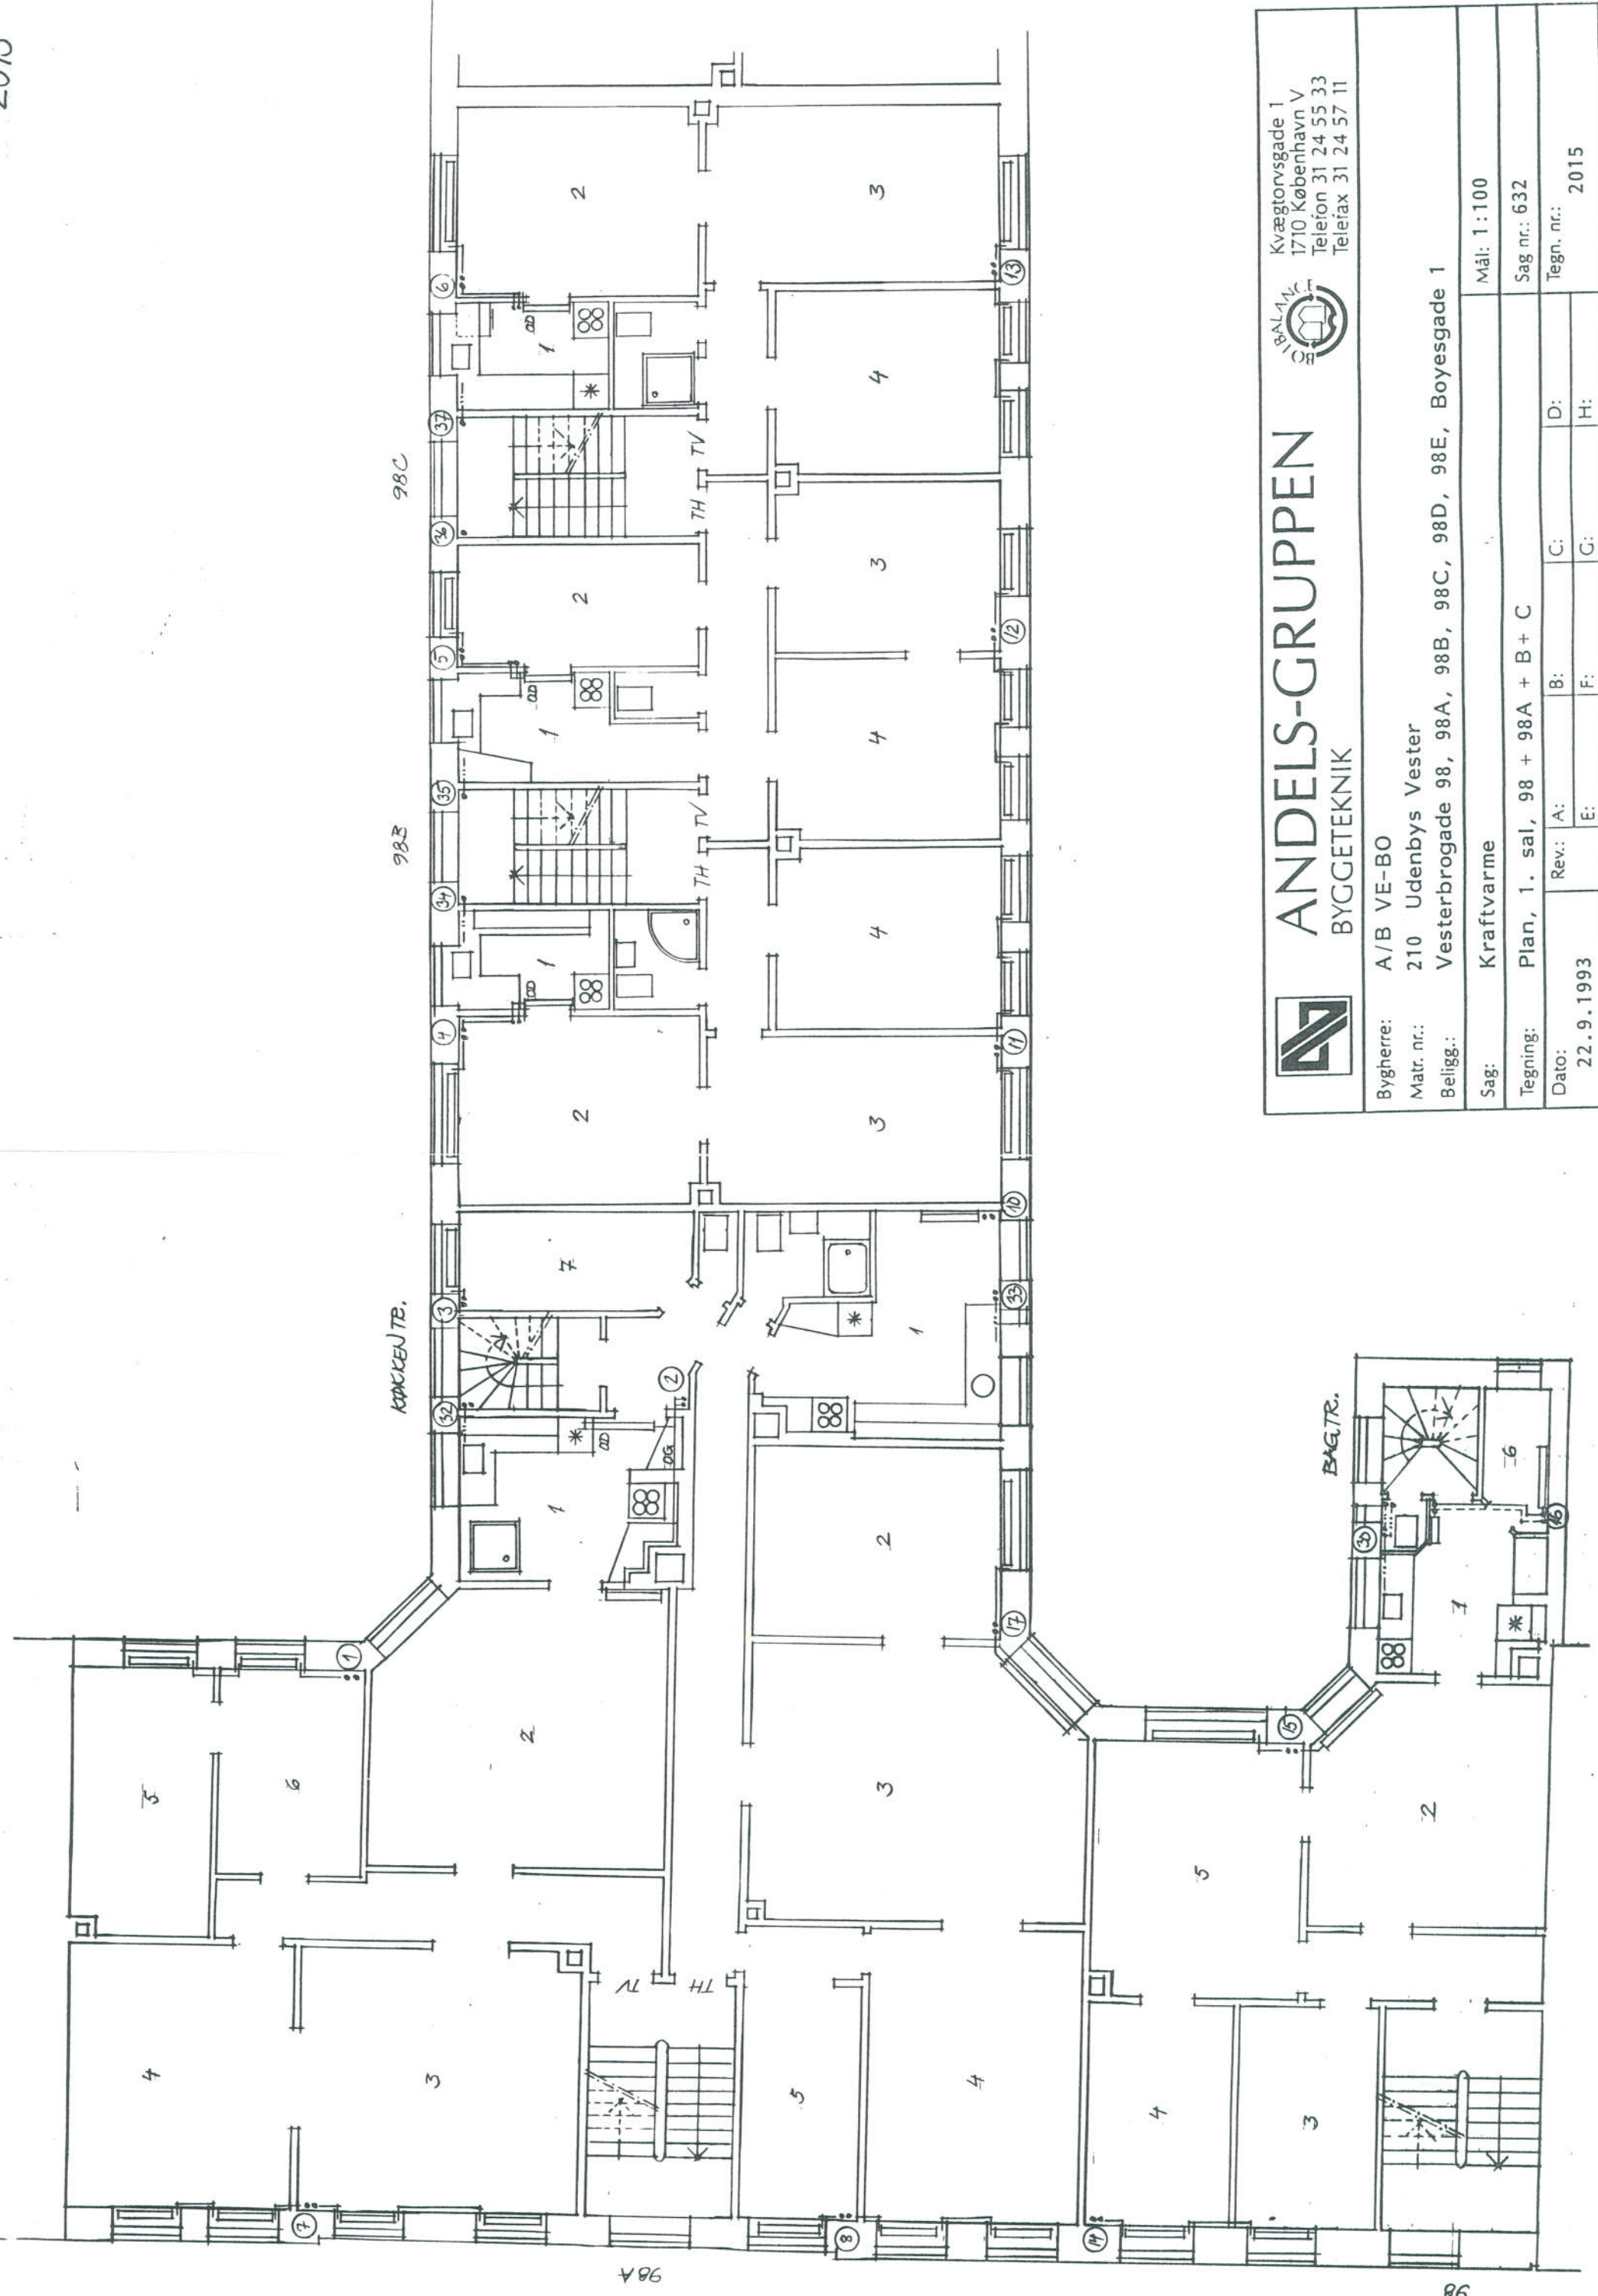

 <b>ANDELS-GRUPPEN</b> BYGGETEKNIK		Kvægtorvgade 1 1710 København V Telefon 31 24 55 33 Telefax 31 24 57 11	
Bygherre:	A/B VE-BO		
Matr. nr.:	210 Udenbys Vester		
Beligg.:	Vesterbrogade 98, 98A, 98B, 98C, 98D, 98E, 98F, Boyesgade 1		
Sag:	Kraftvarme		
Tegning:	Plan, 1. sal, 98 + 98A + B + C		
Dato:	22.9.1993	Rev:	A: E: B: F: C: G: D: H:
Mål:	1:100		
Sag nr.:	632		
Tegn. nr.:	2015		

2016

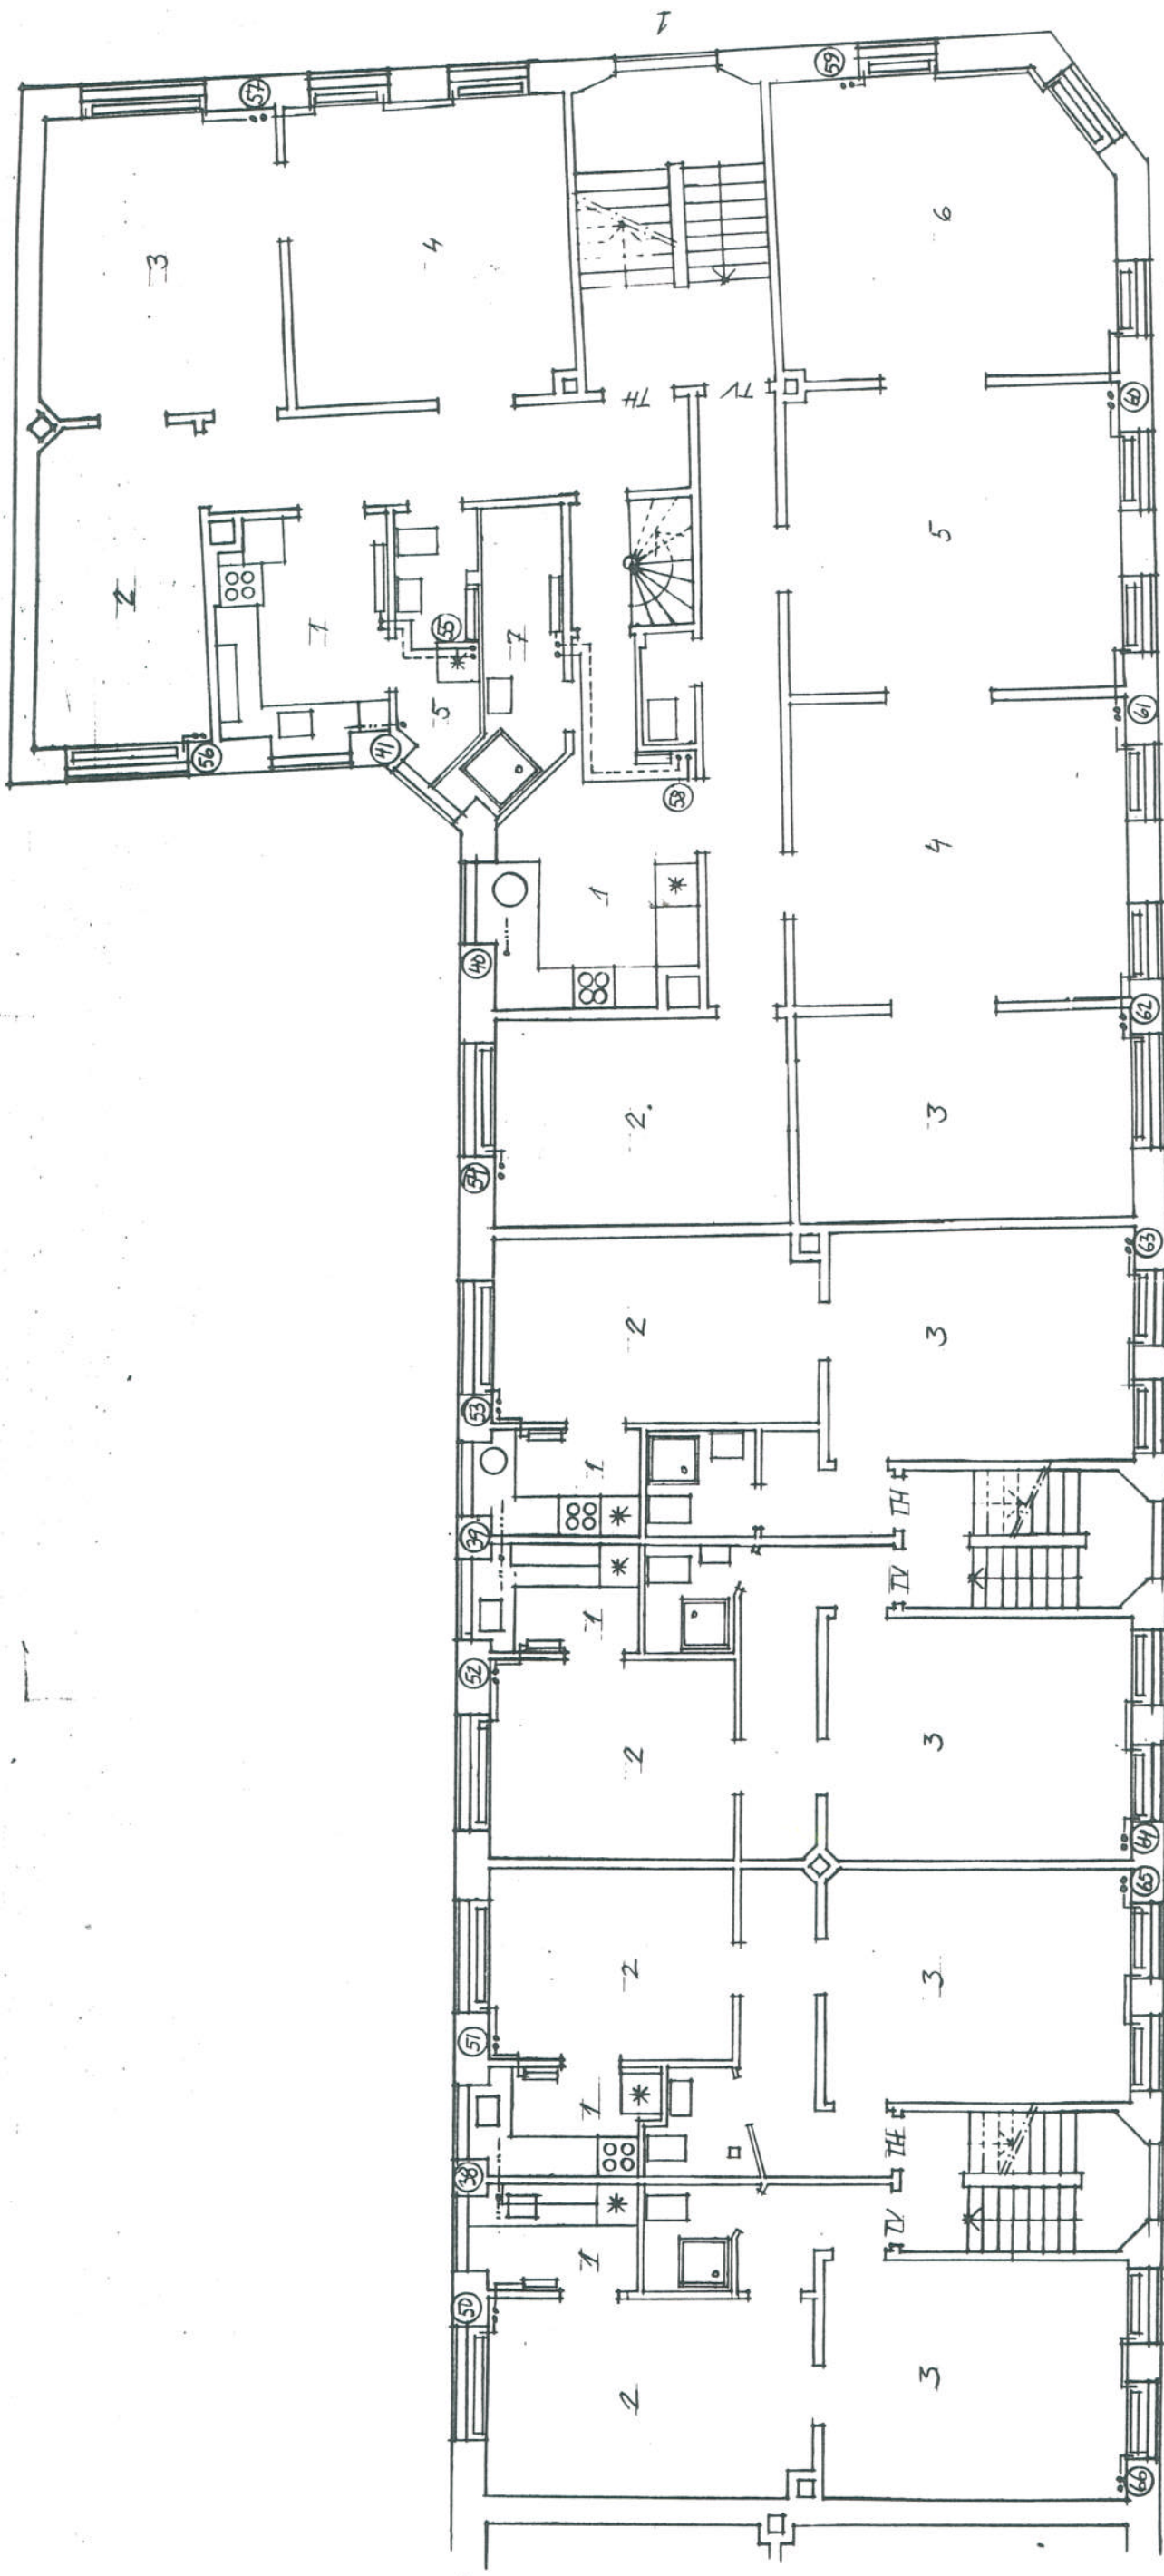

98 E

98 D



# ANDELS-GRUPPEN


## BYGGETEKNIK



Kvægtorvgade 1  
1710 København V  
Telefon 31 24 55 33  
Telefax 31 24 57 11

Bygherre:	A/B VE-BO			Mål:	1:100
Matr. nr.:	210 Udenbys Vester			Sag nr.:	632
Beligg.:	Vesterbrogade 98, 98A, 98B, 98C, 98D, 98E, Boyesgade 1			Tegn. nr.:	2016
Sag:	Kraftvarme				
Tegning:	Plan, 1. sal, 98D + E + Boyesgade				
Dato:	22.9.1993	Rev.:	A: B: C: D:	E: F: G: H:	

2017

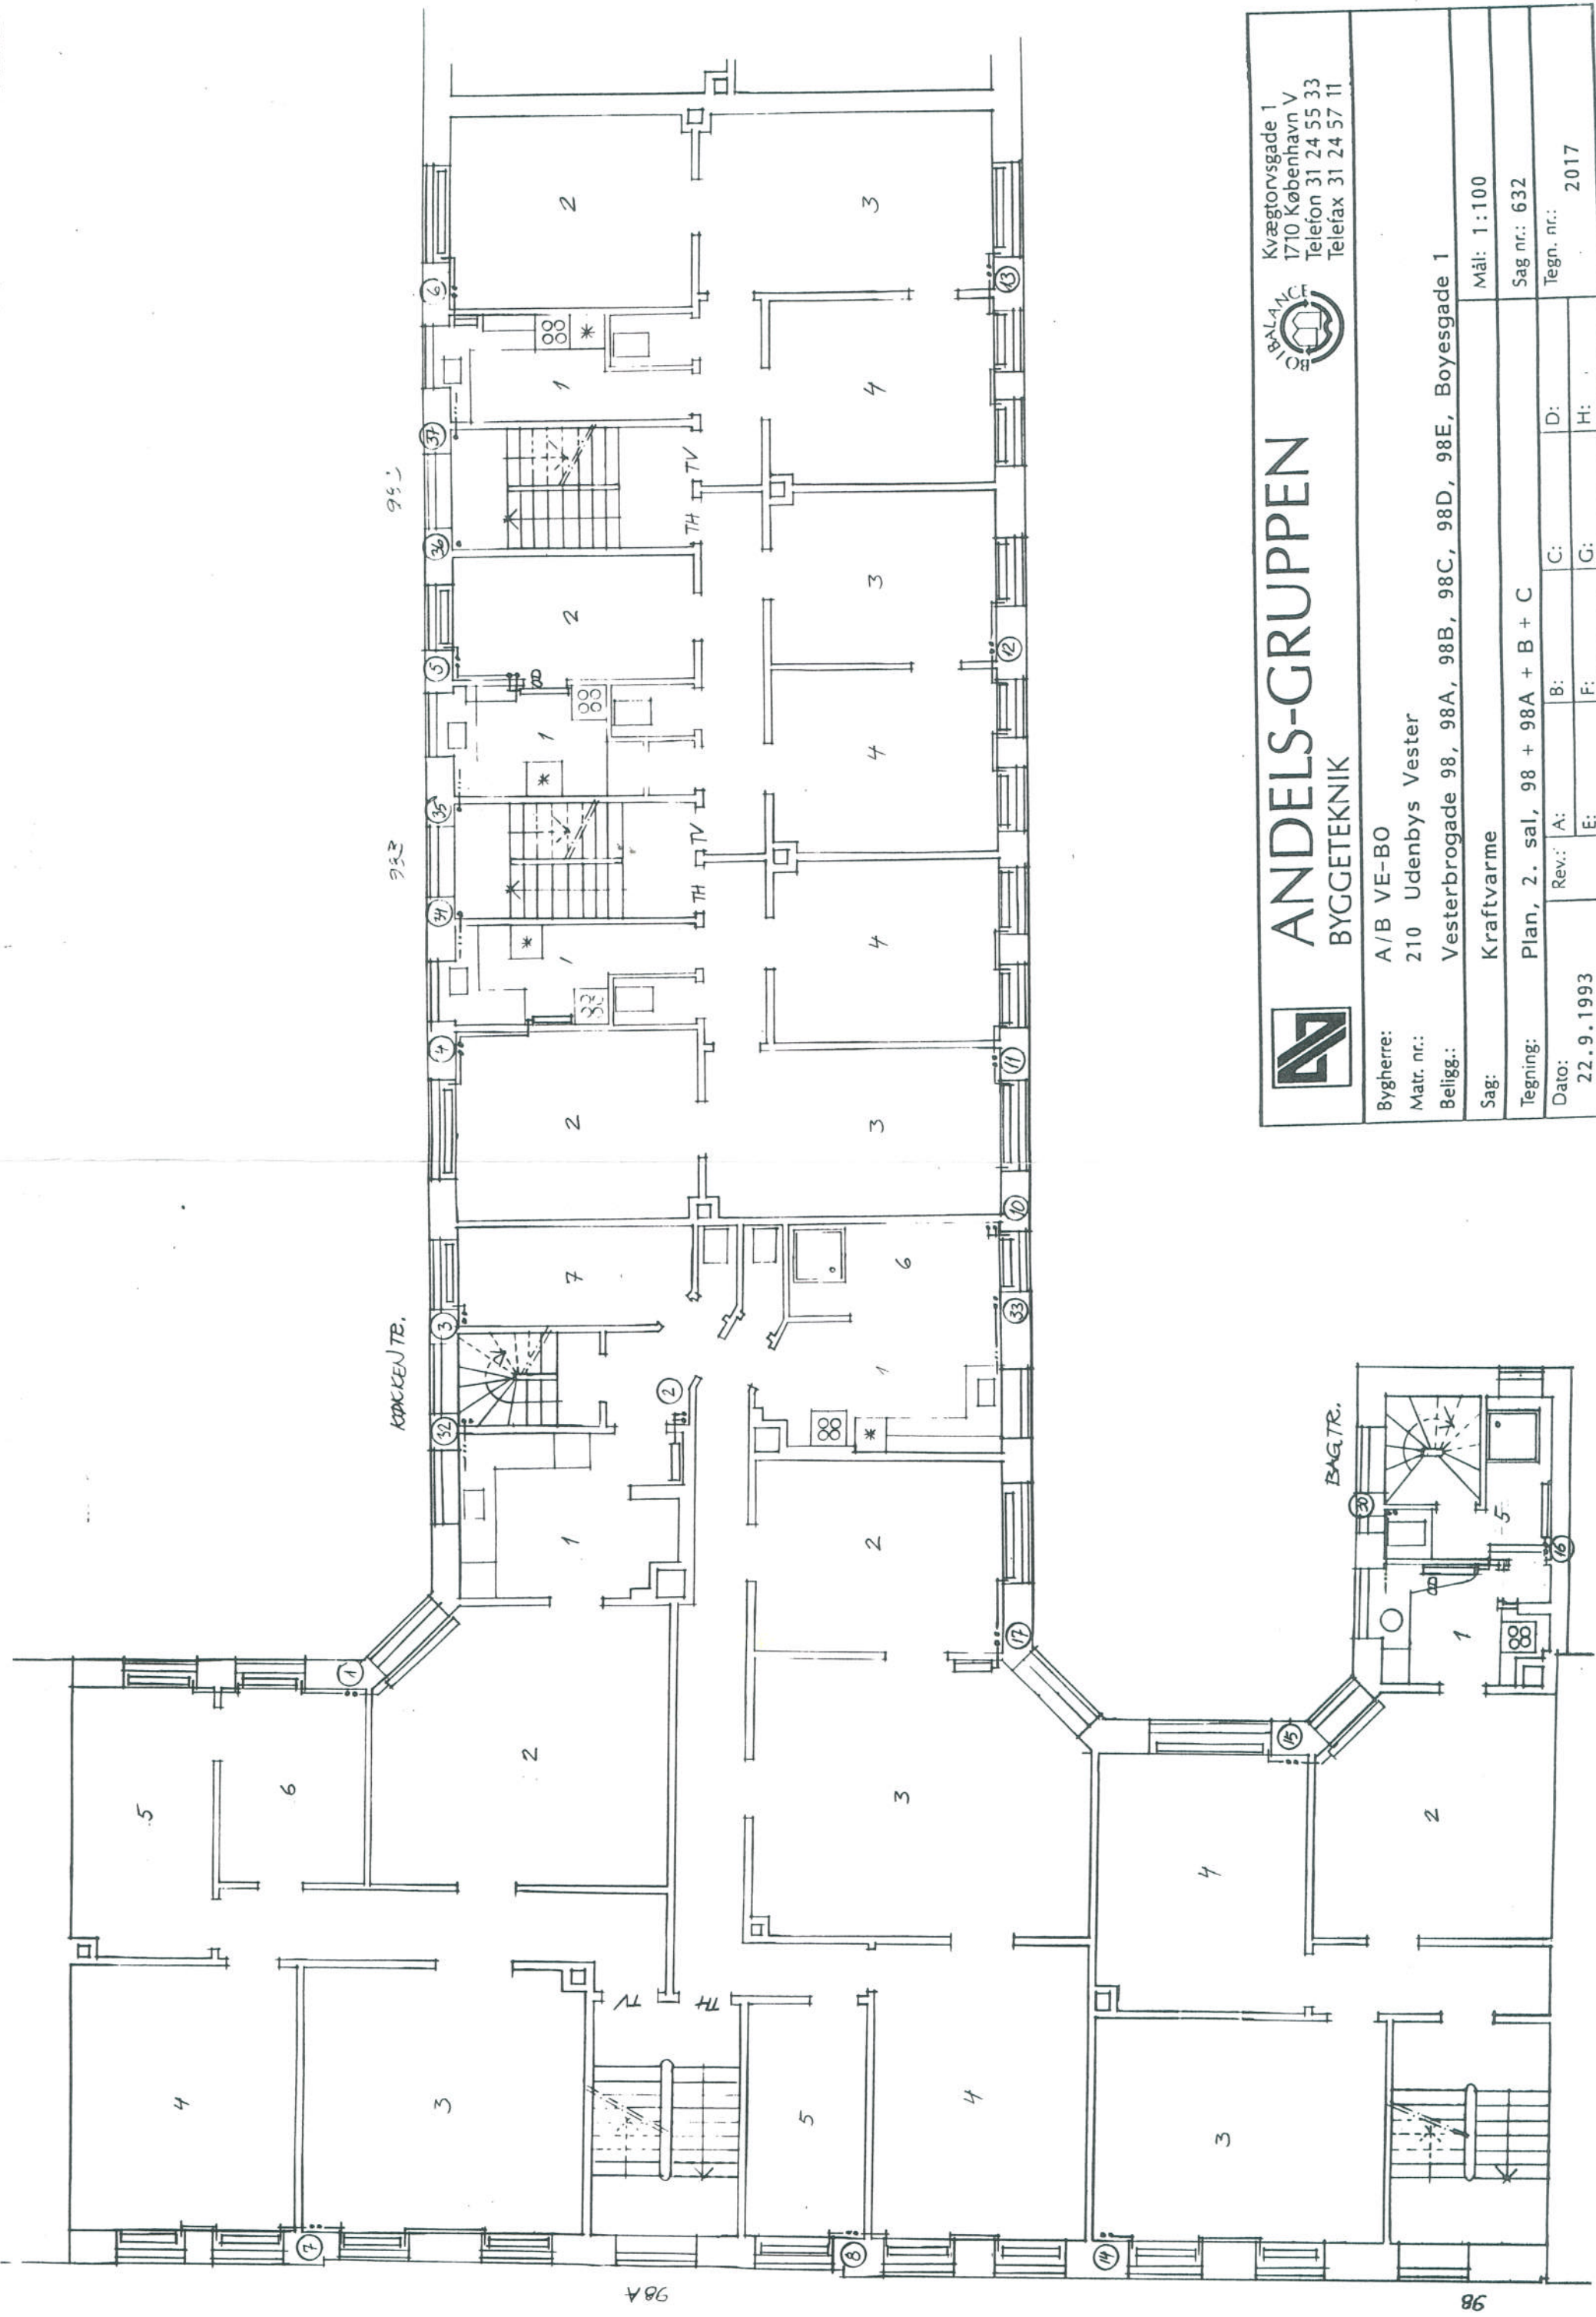


# ANDELS-GRUPPEN

## BYGGETEKNIK

Kvægtorvgade 1  
1710 København V  
Telefon 31 24 55 33  
Telefax 31 24 57 11

Bygherre:	A/B VE-BO	Mål: 1:100
Matr. nr.:	210 Udenbys Vester	Sag nr.: 632
Beligg.:	Vesterbrogade 98, 98A, 98B, 98C, 98D, 98E, Boyesgade 1	Tegn. nr.: 2017
Sag:	Kraftvarme	
Tegning:	Plan, 2. sal, 98 + 98A + B + C	
Dato:	22.9.1993	
Rev.:	A: B: C: D: E: F: G: H: I:	

2018

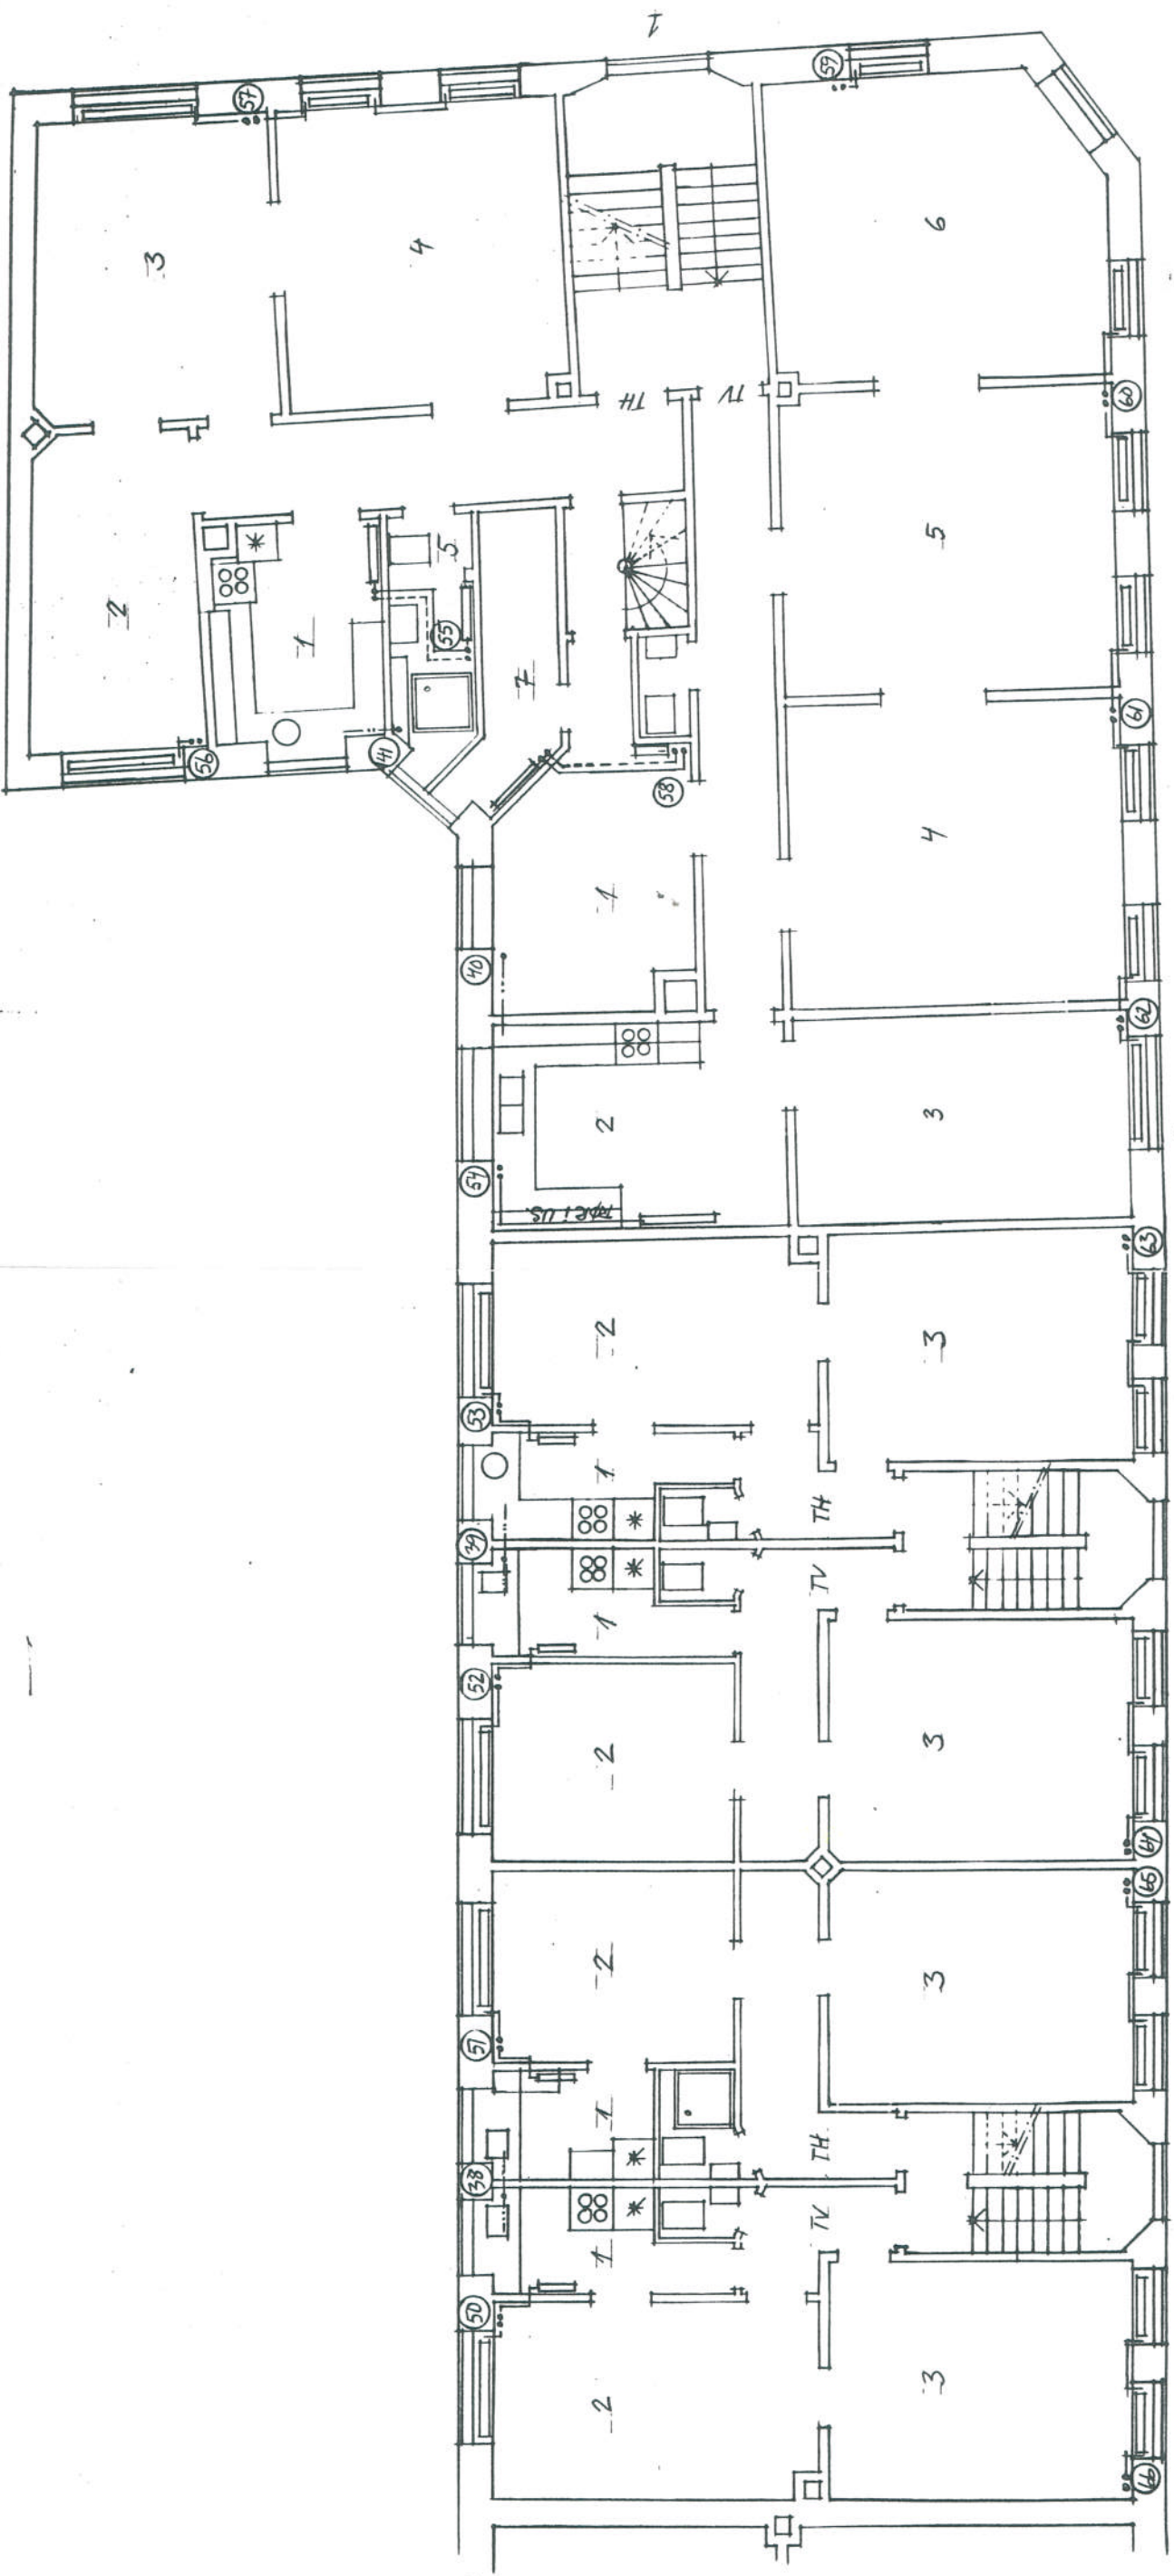

98 E

98 D



# ANDELS-GRUPPEN

## BYGGETEKNIK



Kvægtorvsvej 1  
1710 København V  
Telefon 31 24 55 33  
Telefax 31 24 57 11

Bygherre: A/B VE-BO

Matr. nr.: 210 Udenbys Vester

Beligg.: Vesterbrogade 98, 98A, 98B, 98C, 98D, 98E, Boyesgade 1

Sag: Kraftvarme

Tegning: Plan, 2. sal, 98D + E + Boyesgade

Dato: 22.9.1993


Rev.:	A:	B:	C:	D:
	E:	F:	G:	H:

Mål: 1:100

Sag nr.: 632

Tegn. nr.: 2018



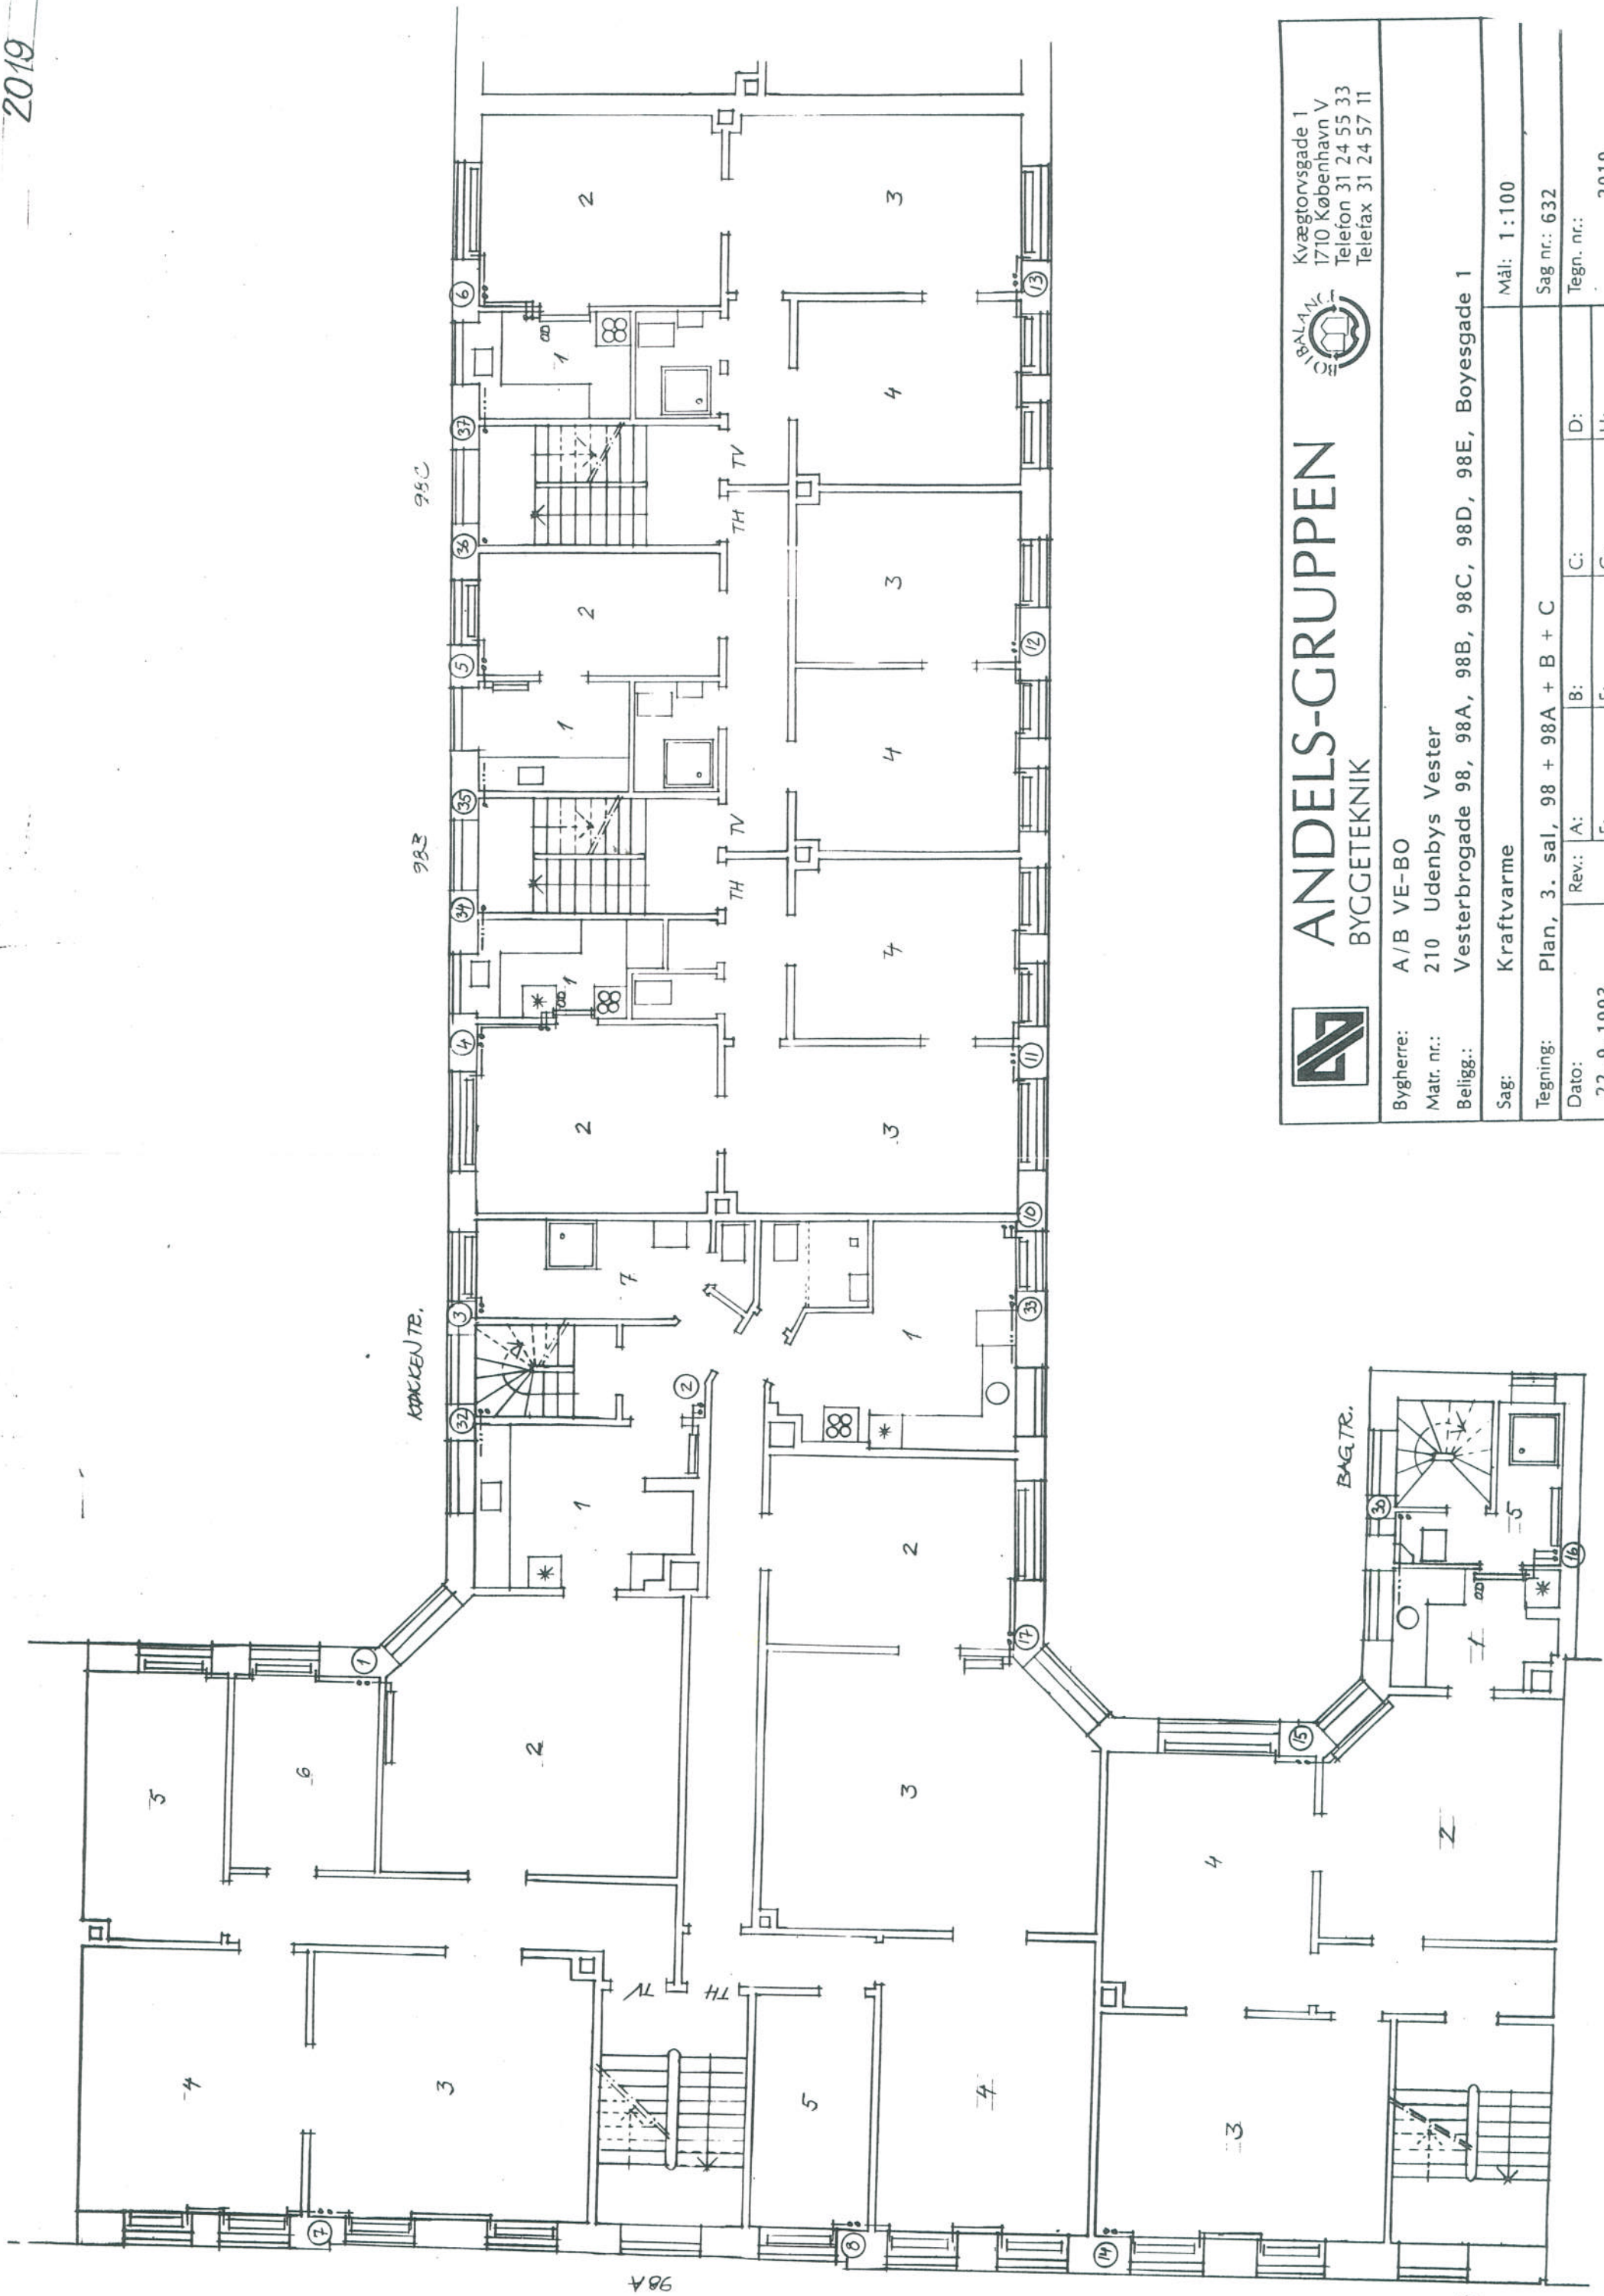


# ANDELS-GRUPPEN

## BYGGETEKNIK



Kvægtorvsvej 1  
1710 København V  
Telefon 31 24 55 33  
Telefax 31 24 57 11

Bygherre:	A/B VE-BO
Matr. nr.:	210 Udenbys Vester
Beligg.:	Vesterbrogade 98, 98A, 98B, 98C, 98D, 98E, Boyesgade 1
Sag:	Kraftvarme
Tegning:	Plan, 3. sal, 98 + 98A + B + C
Dato:	22.9.1993
Rev.:	A:      B:      C:      D: E:      F:      G:      H:
Mål:	1:100
Sag nr.:	632
Tegn. nr.:	2019

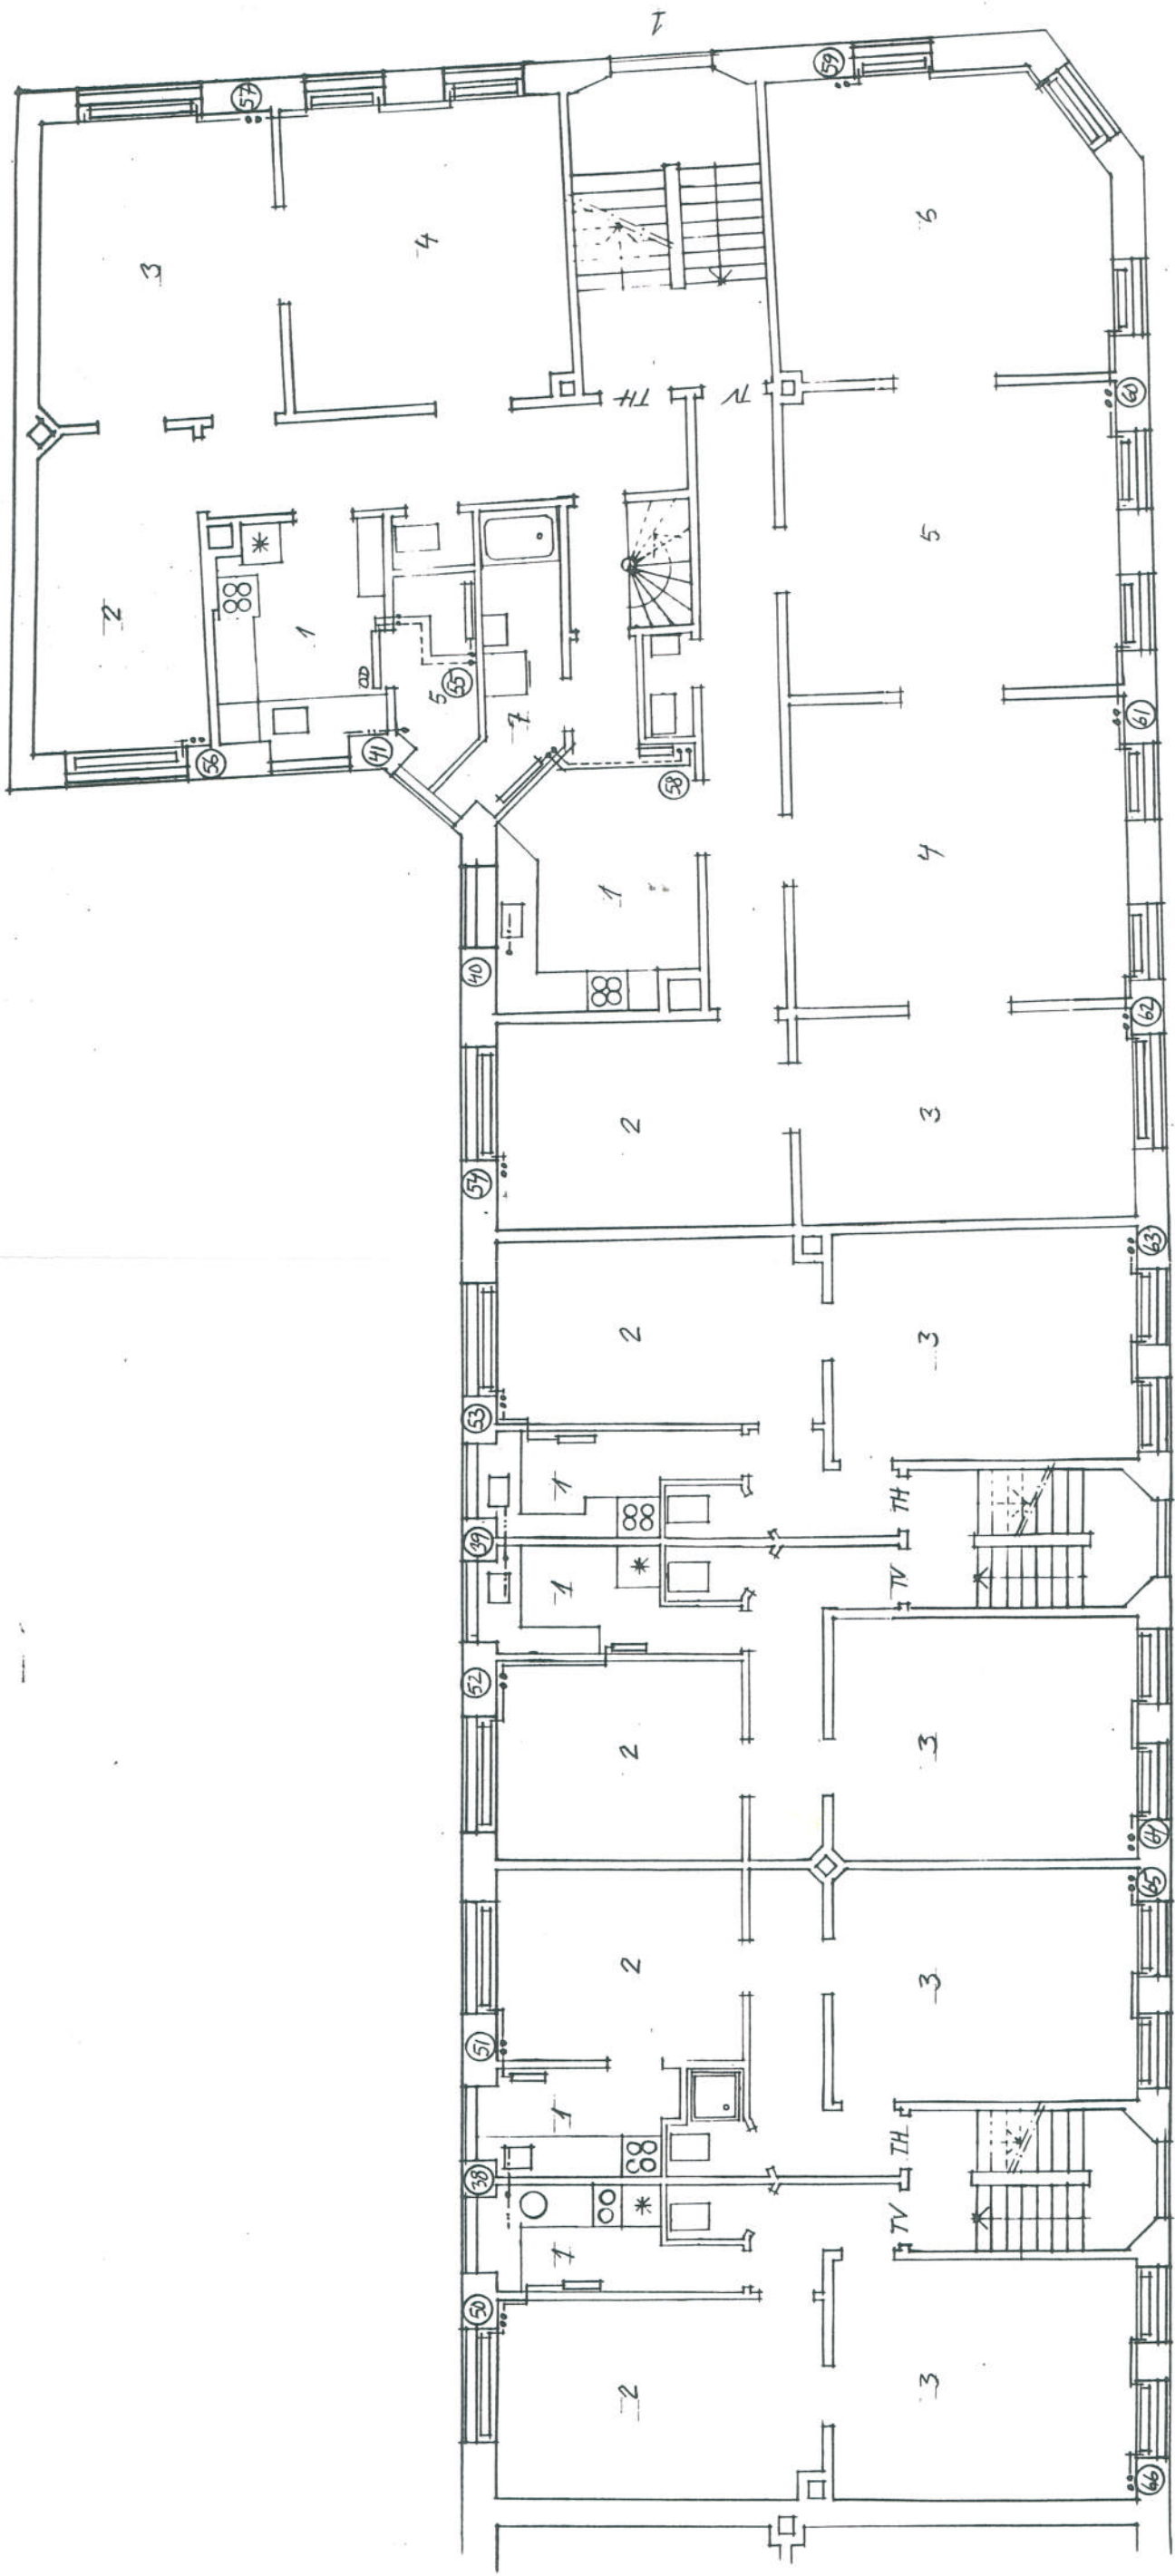

98 E

98 D



# ANDELS-GRUPPEN


## BYGGETEKNIK



Kvægtorvgade 1  
1710 København V  
Telefon 31 24 55 33  
Telefax 31 24 57 11

Bygherre:	A/B VE-BO			
Matr. nr.:	210 Udenbys Vester			
Beligg.:	Vesterbrogade 98, 98A, 98B, 98C, 98D, 98E, 98F, Boyesgade 1			
Sag:	Kraftvarme			
Tegning:	Plan, 3. sal, 98D + E + Boyesgade			
Dato:	22.9.1993	Rev.:	A: B: C: D: E: F: G: H: I:	Mål: 1:100
			Sag nr.: 632	Tegn. nr.: 2020

2021

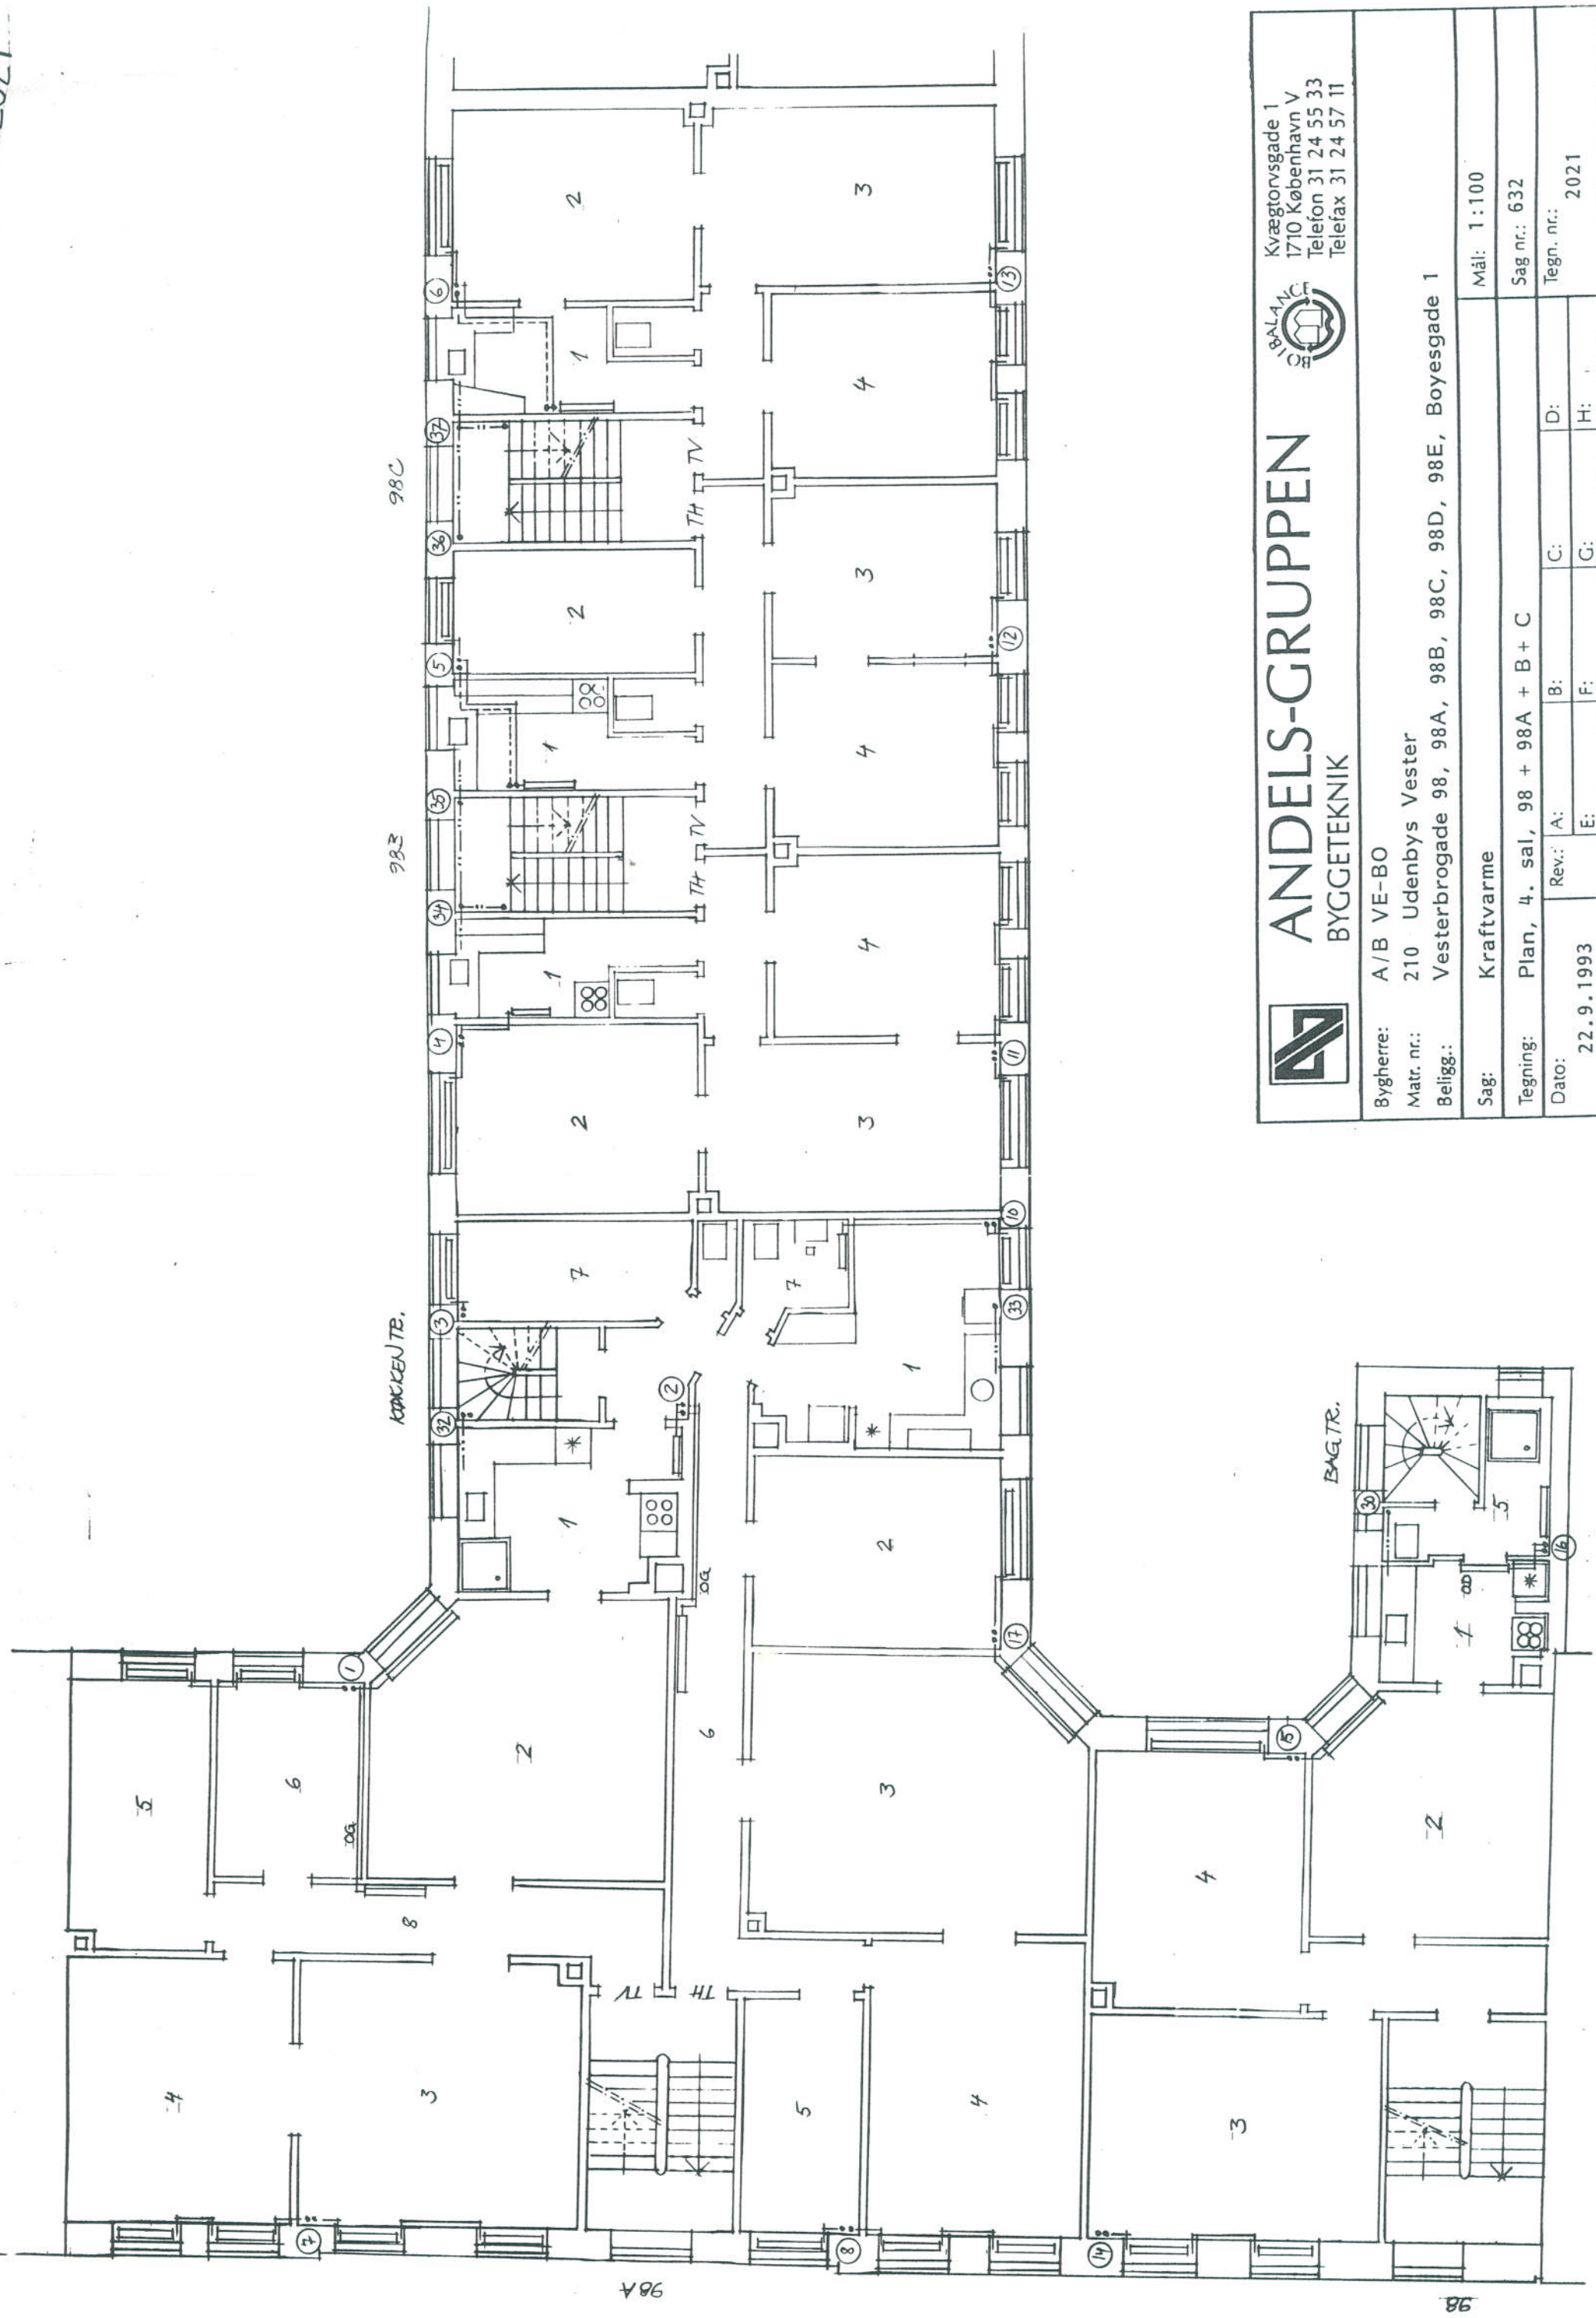


# ANDELS-GRUPPEN

## BYGGETEKNIK

Kvægtorvsvej 1  
1710 København V  
Telefon 31 24 55 33  
Telefax 31 24 57 11

Bygherre:	A/B VE-BO
Matr. nr.:	210 Udenbys Vester
Beligg.:	Vesterbrogade 98, 98A, 98B, 98C, 98D, 98E, Boyesgade 1
Sag:	Kraftvarme
Tegning:	Plan, 4. sal, 98 + 98A + B + C
Dato:	22.9.1993
Rev.:	A:      B:      C:      D:      E:      F:      G:      H:      I:
Mål:	1:100
Sag nr.:	632
Tegn. nr.:	2021

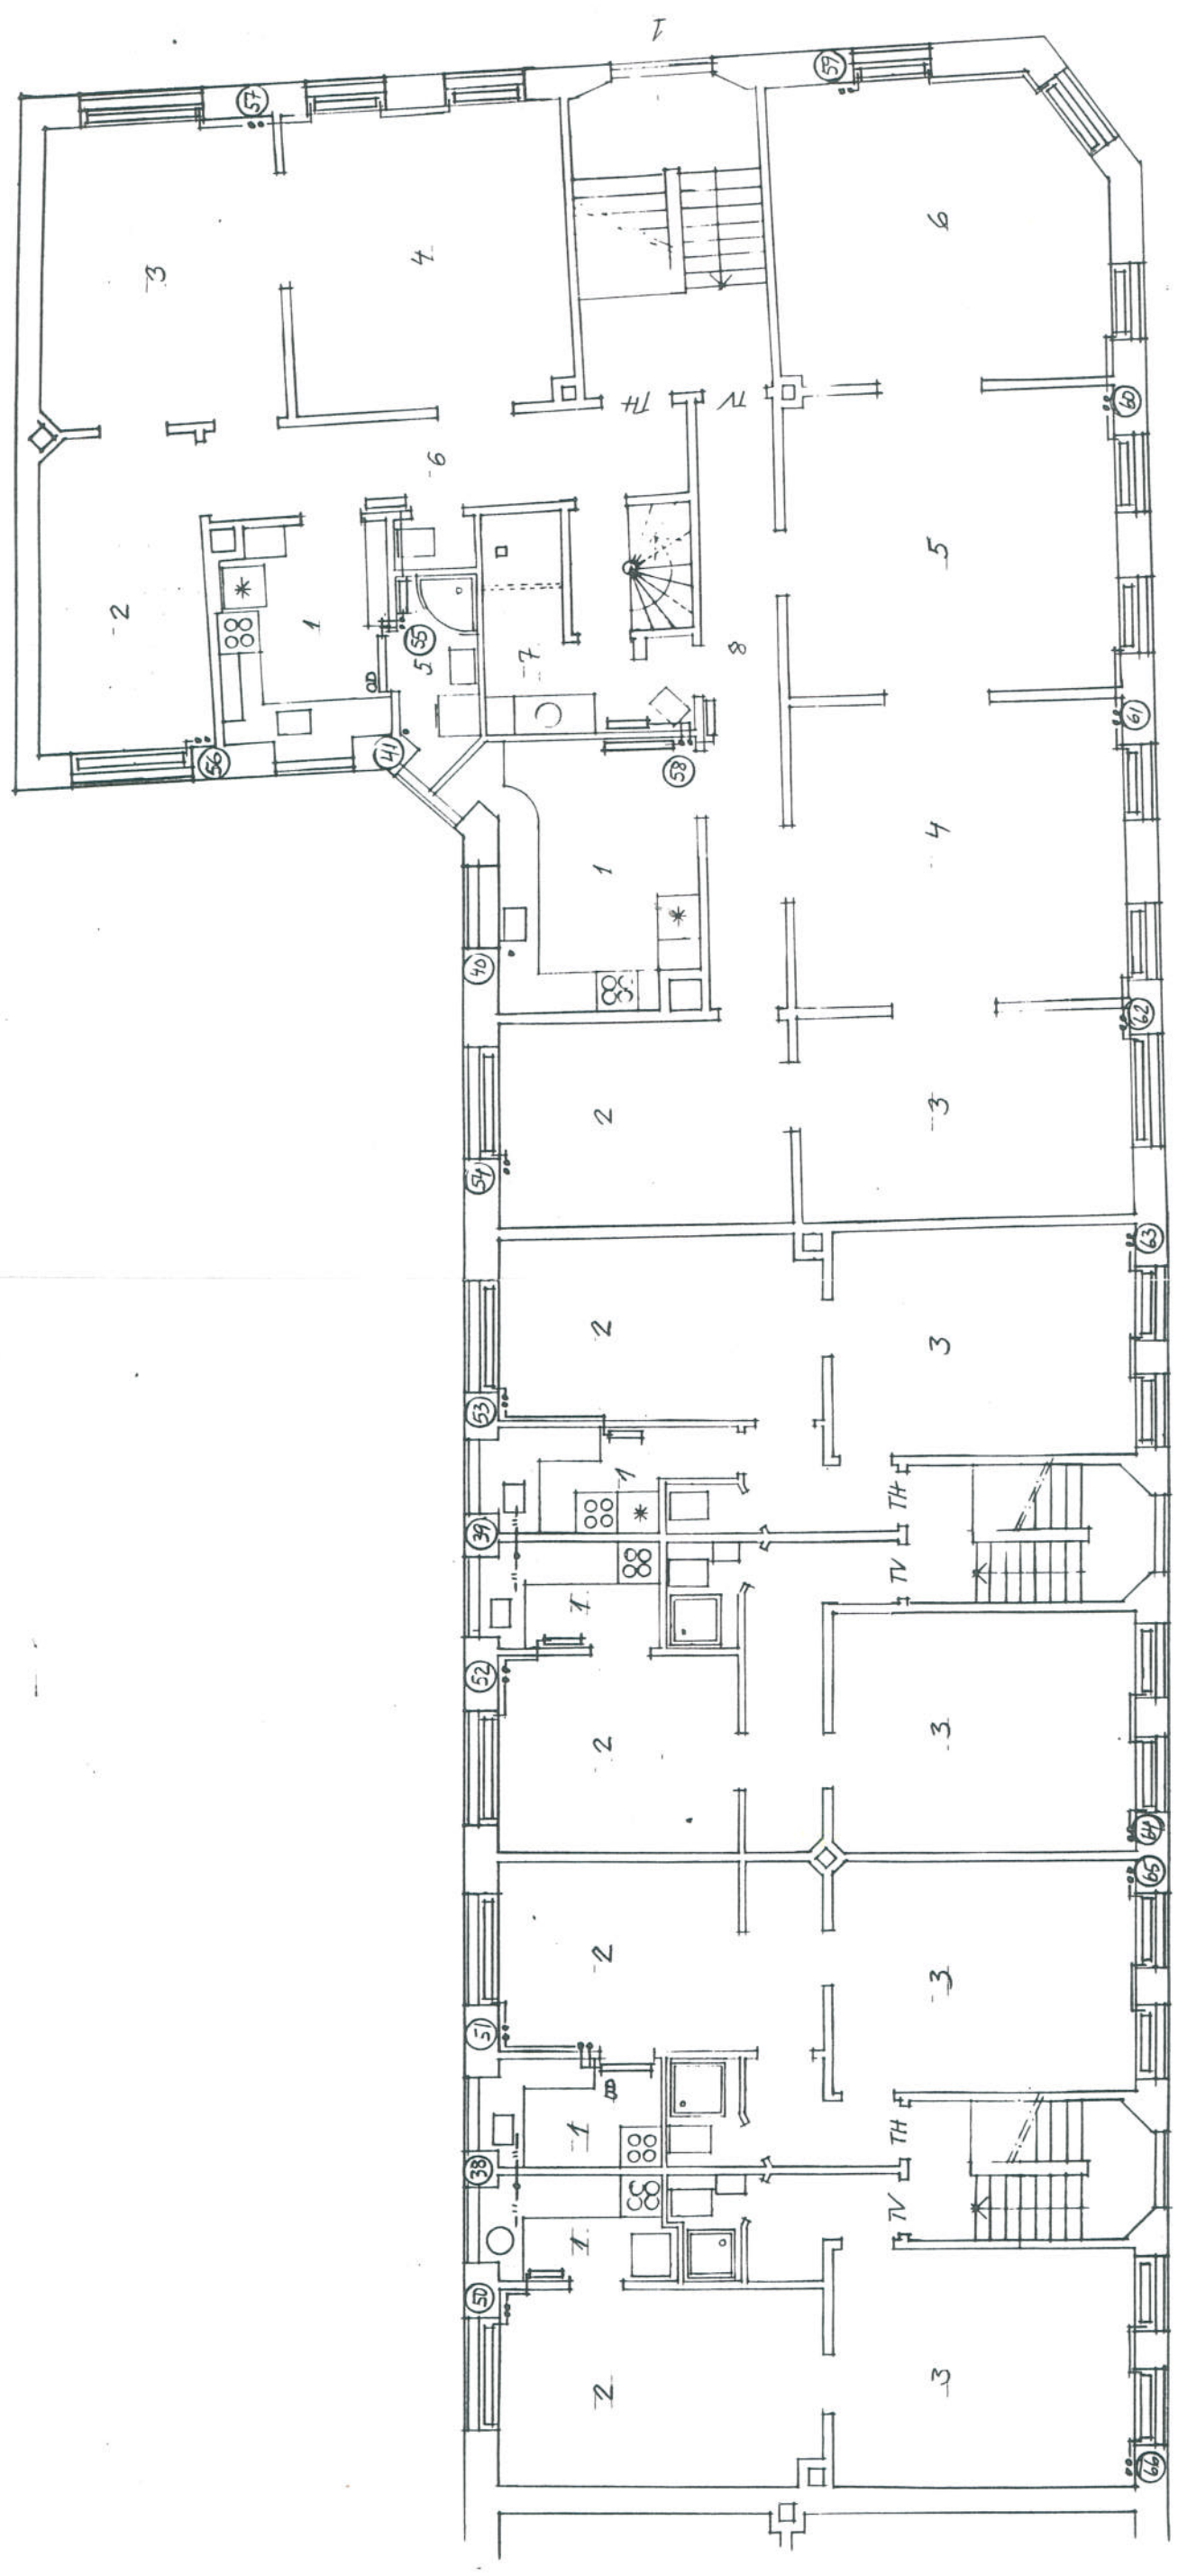

98 E

98 D




# ANDELS-GRUPPEN

## BYGGETEKNIK



Kvægtorvsvej 1  
1710 København V  
Telefon 31 24 55 33  
Telefax 31 24 57 11

Bygherre:	A/B VE-BO		
Matr. nr.:	210 Udenbys Vester		
Beligg.:	Vesterbrogade 98, 98A, 98B, 98C, 98D, 98E, 98E, Boyesgade 1		
Sag:	Kraftvarme		
Tegning:	Plan, 4. sal, 98D + E + Boyesgade		
Dato:	22.9.1993	Rev.:	A: B: C: D: E: F: G: H:
Mål:	1:100		
Sag nr.:	632		
Tegn. nr.:	2022		

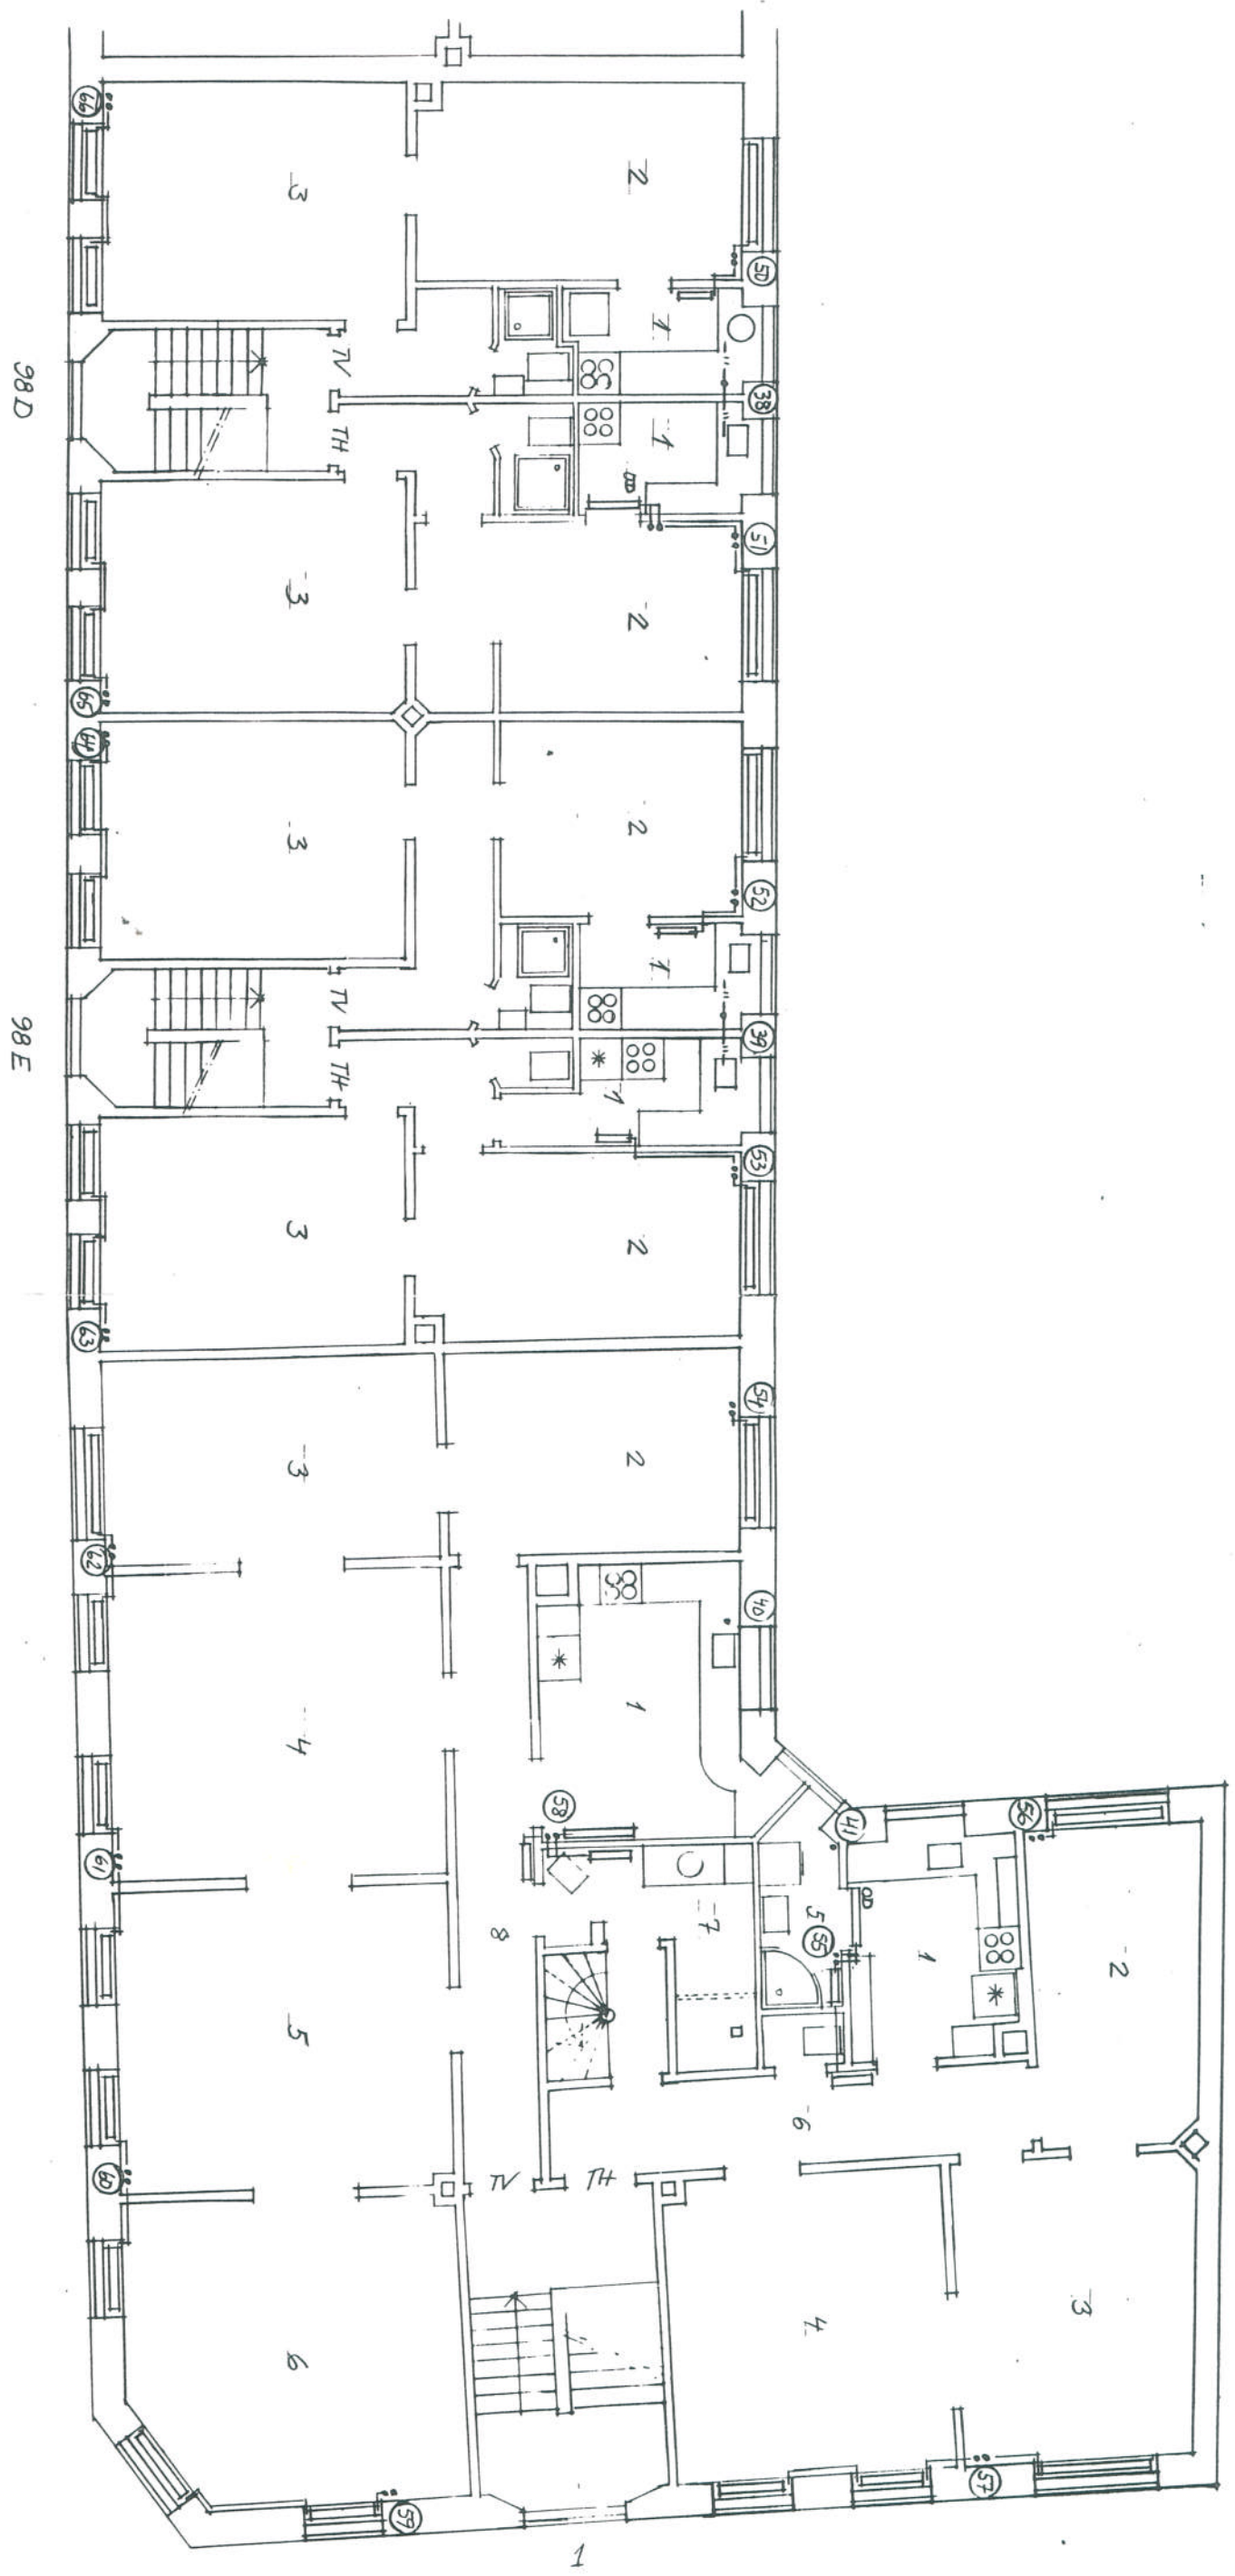




# ANDELS-GRUPPEN

BYGGETEKNIK



Kvægtorvsvej 1  
1710 København V  
Telefon 31 24 55 33  
Telefax 31 24 57 11


Bygherre: A/B VE-BO		Sag: Kraftvarme	
Matr. nr.: 210 Udenbys Vester		Mål: 1:100	
Beligg.: Vesterbrogade 98, 98A, 98B, 98C, 98D, 98E, Boyesgade 1		Sag nr.: 632	
Tegning: Plan, 4. sal, 98D + E + Boyesgade		Tegn. nr.: 2022	
Dato: 22.9.1993	Rev.: A:	B:	D:
	E:	F:	H:

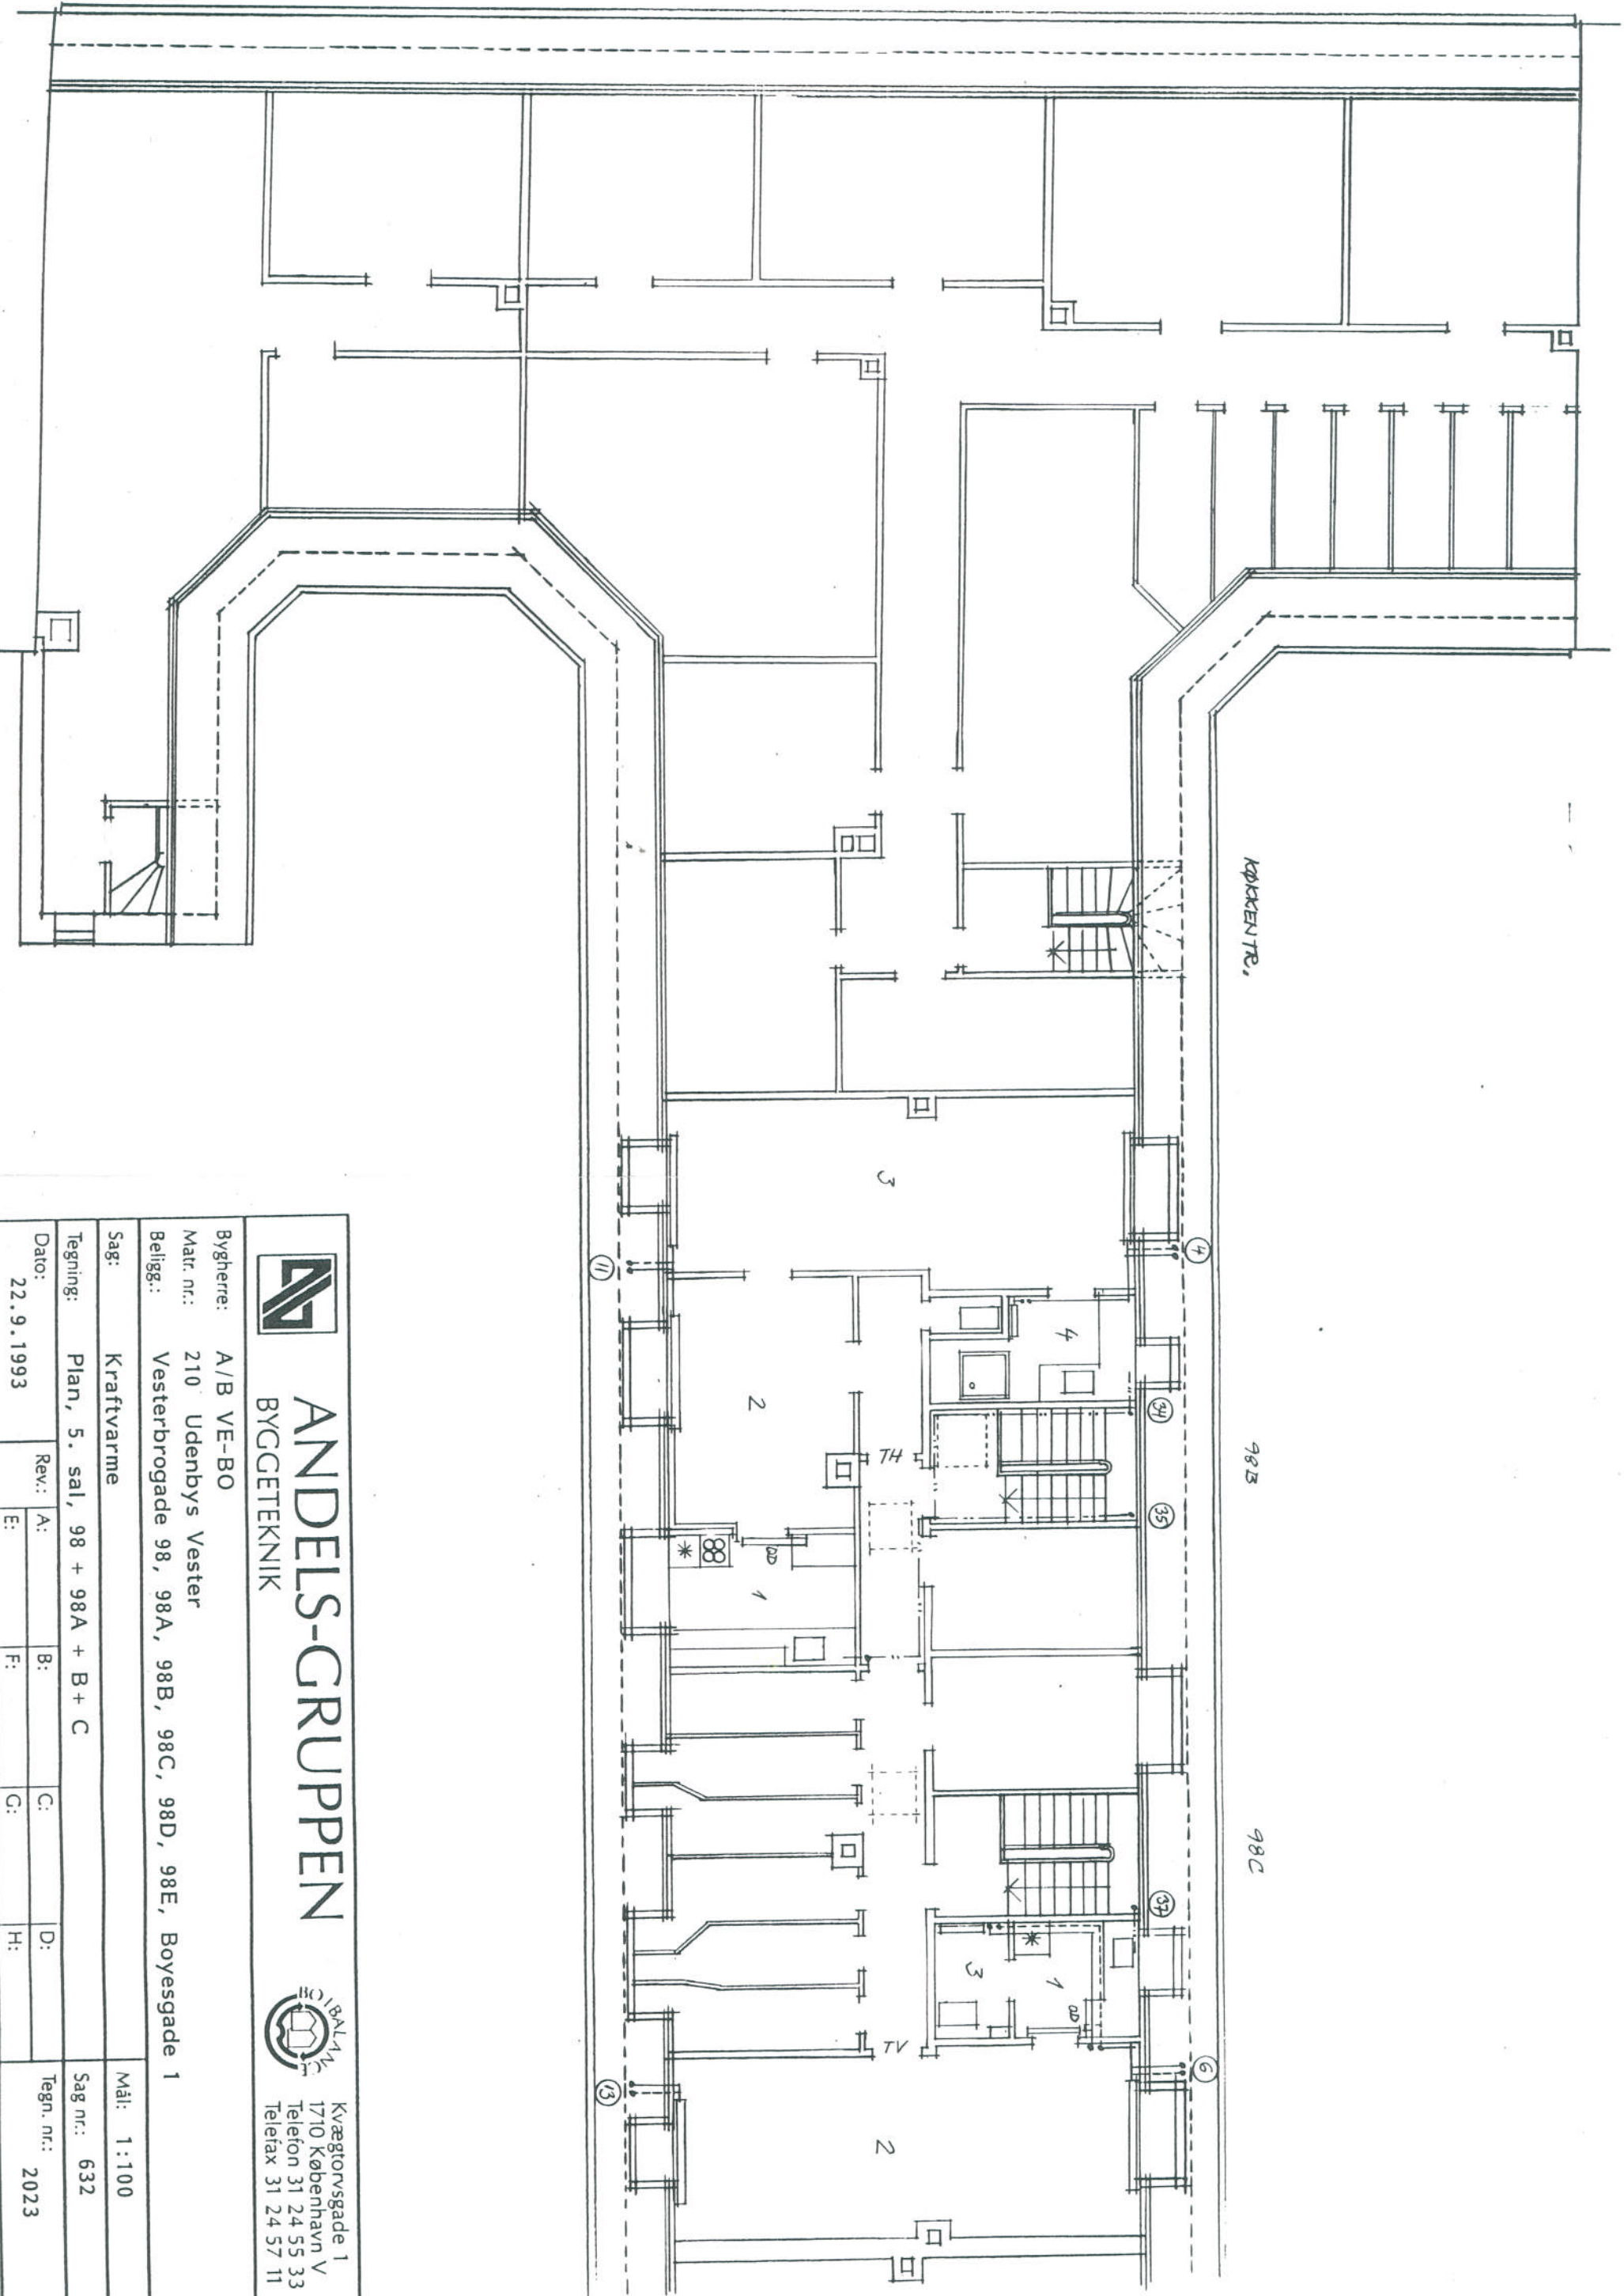


**ANDELS-GRUPPEN**  
 BYGGETEKNIK


 Kvægtorvsvej 1  
 1710 København V  
 Telefon 31 24 55 33  
 Telefax 31 24 57 11

Bygherre:	A/B VE-BO			
Matr. nr.:	210 Udenbys Vester			
Beligg.:	Vesterbrogade 98, 98A, 98B, 98C, 98D, 98E, Boyesgade 1			
Sag:	Kraftvarme			
Tegning:	Plan, 5. sal, 98 + 98A + B + C			
Dato:	22.9.1993	Rev.:	A:	B:
			E:	F:
			G:	H:
Mål:	1:100			
Sag nr.:	632			
Tegn. nr.:	2023			

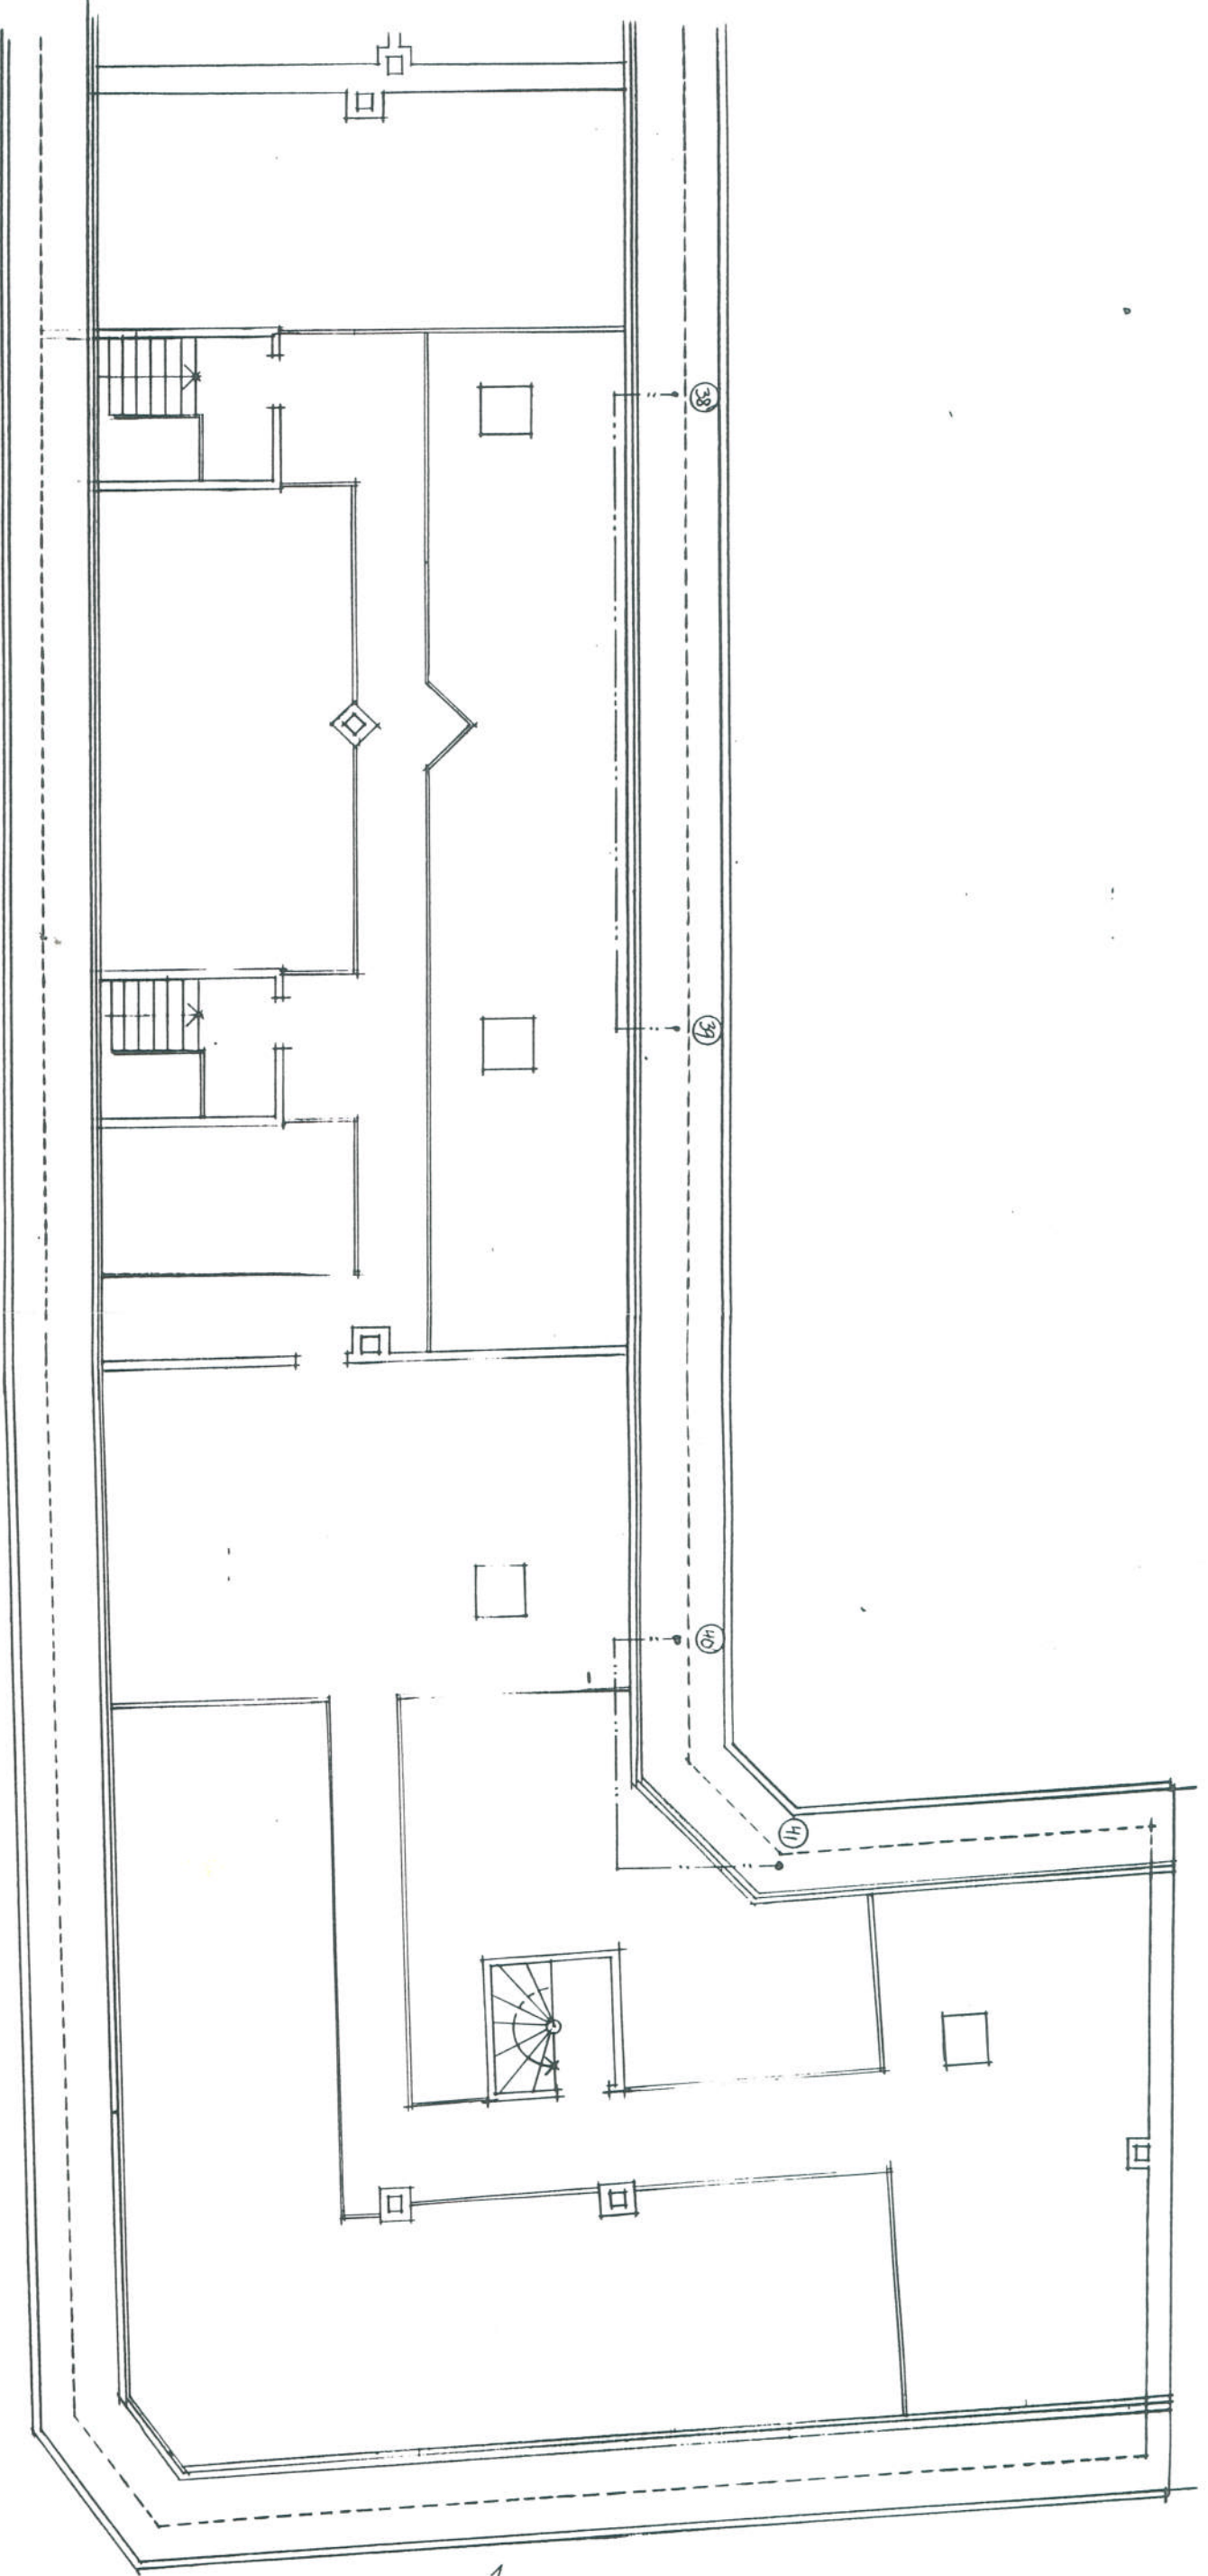

98 D

98 E


**ANDELS-GRUPPEN**  
 BYGGETEKNIK

Kvægtorvsgade 1  
 1710 København V  
 Telefon 31 24 55 33  
 Telefax 31 24 57 11


Bygherre: A/B VE-B0  
 Matr. nr.: 210 Udenbys Vester  
 Beligg.: Vesterbrogade 98, 98A, 98B, 98C, 98D, 98E, Boyesgade 1

Sag: Kraftvarme  
 Mål: 1:100

Tegning:	Plan, 5. sal, 98D + E + Boyesgade						Sag nr.:	632
Dato:	22.9.1993	Rev.:	A:	B:	C:	D:	Tegn. nr.:	2024
			E:	F:	G:	H:		

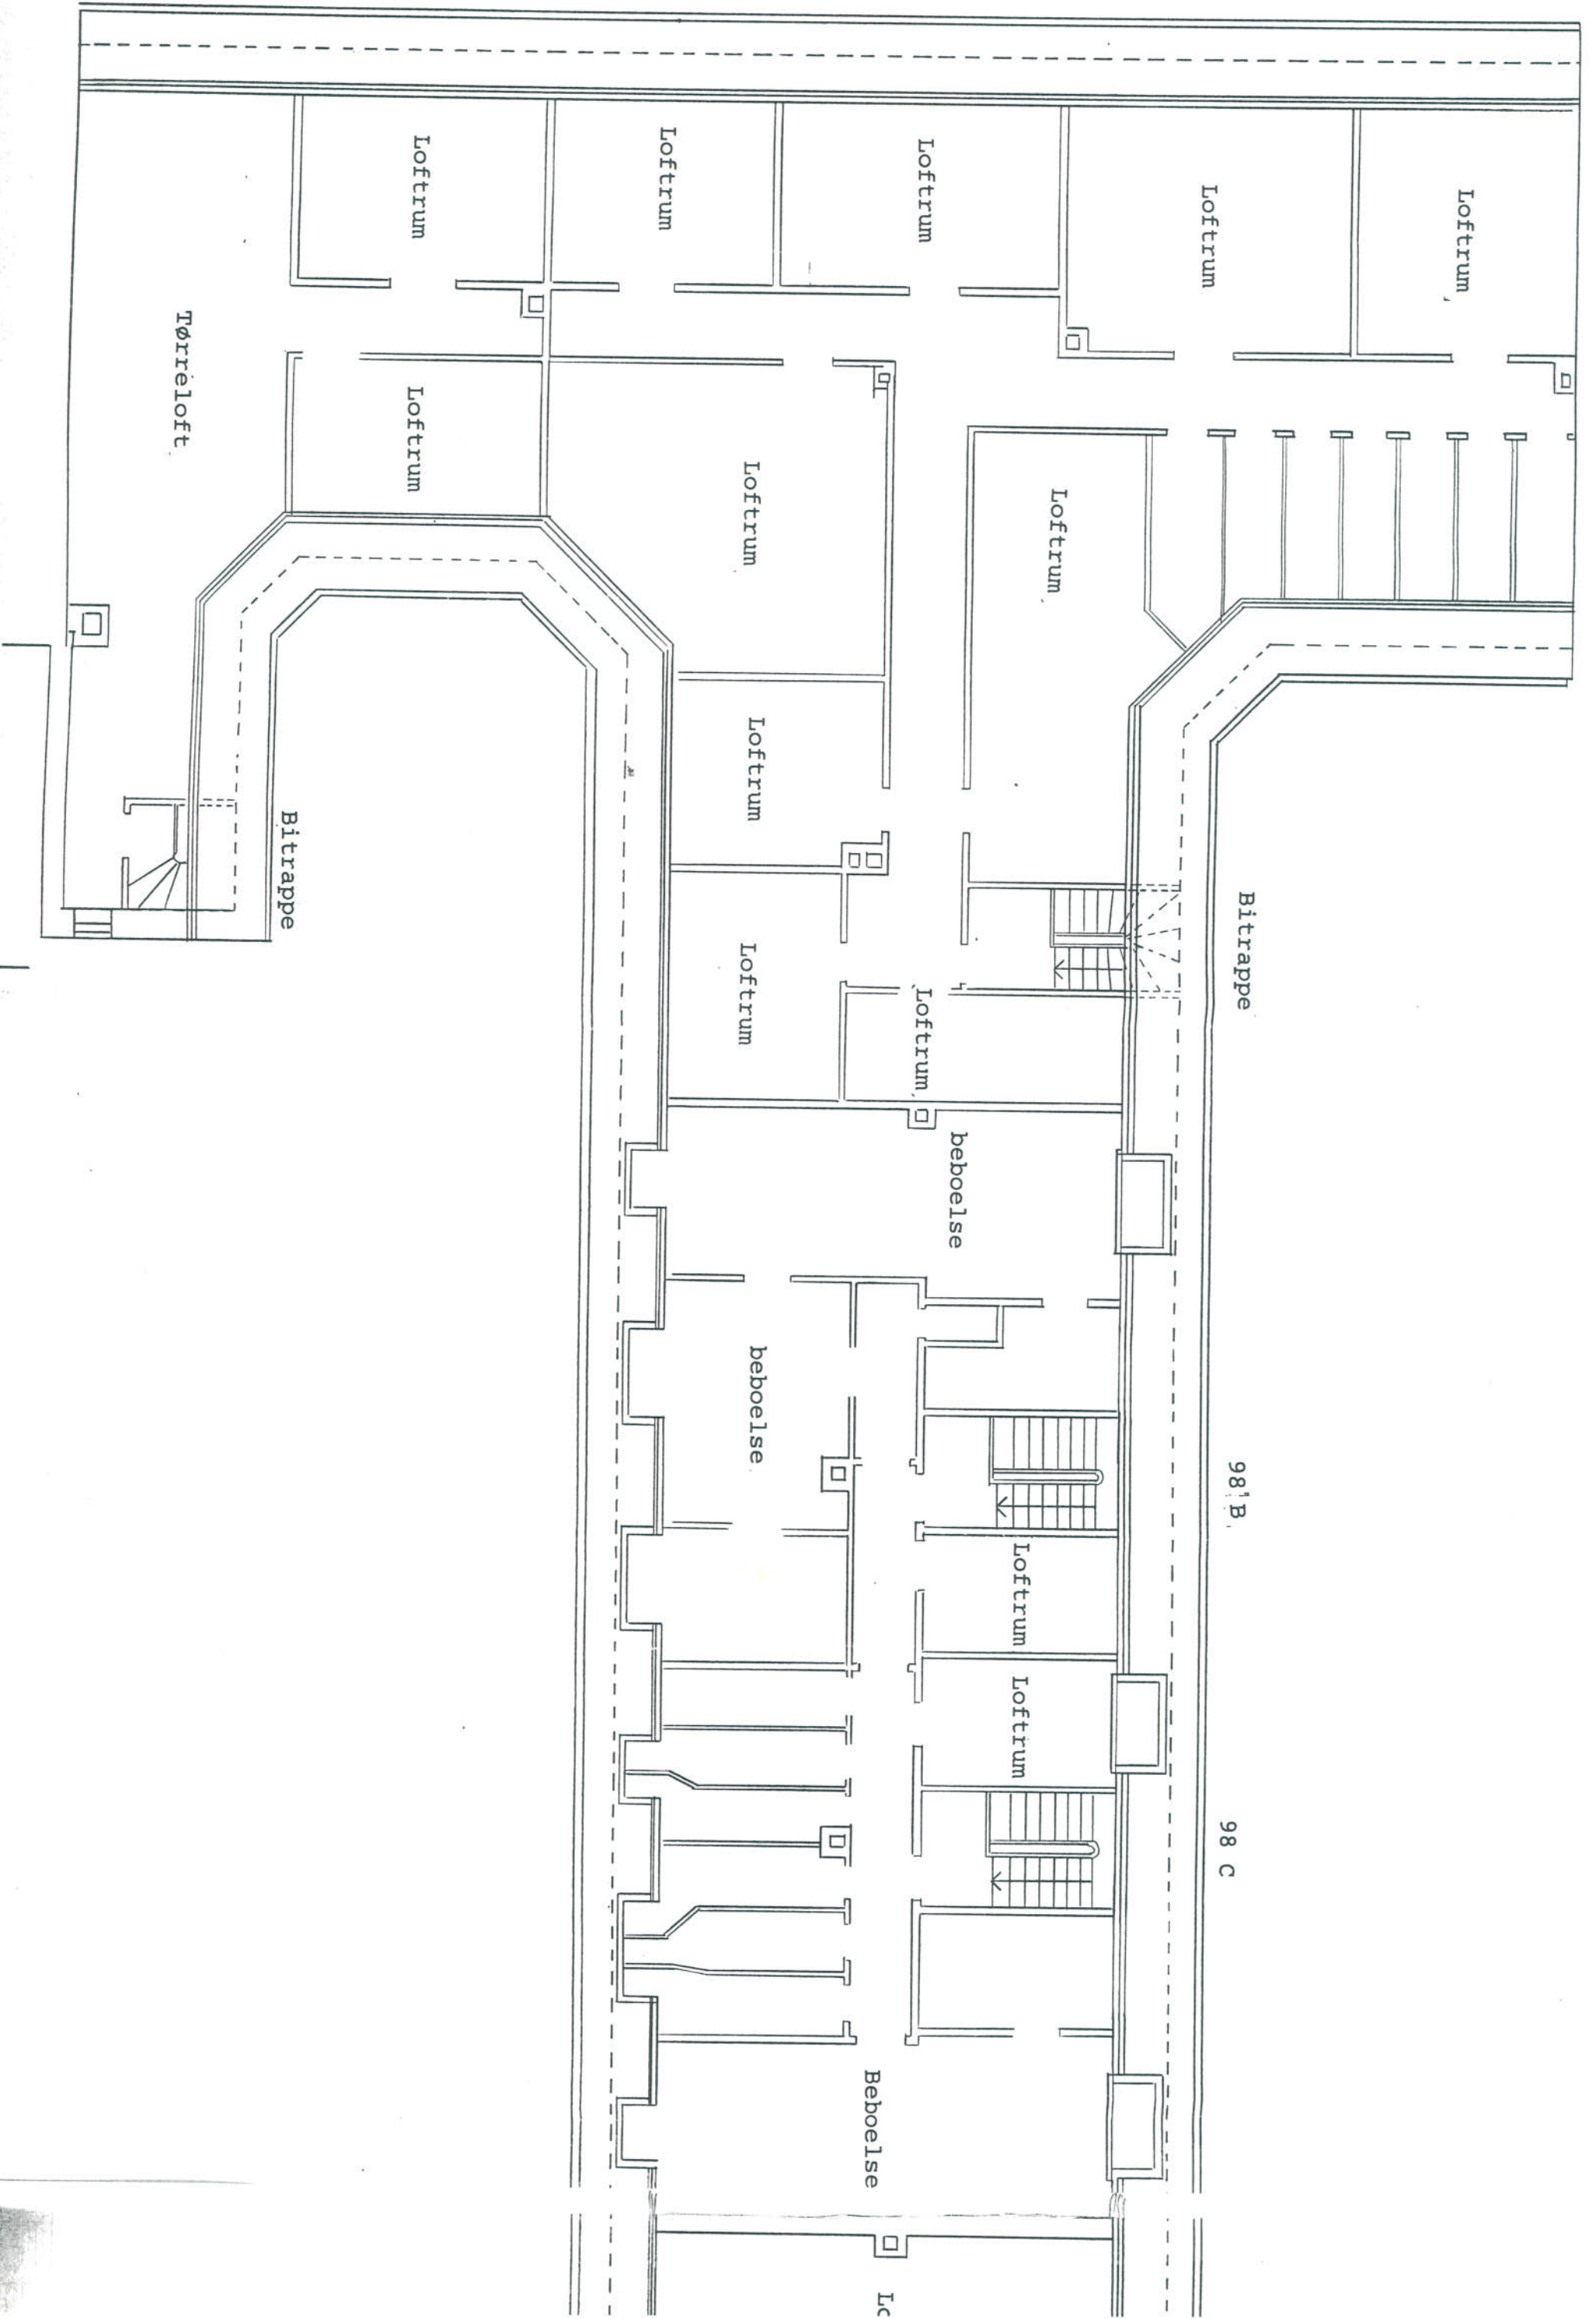



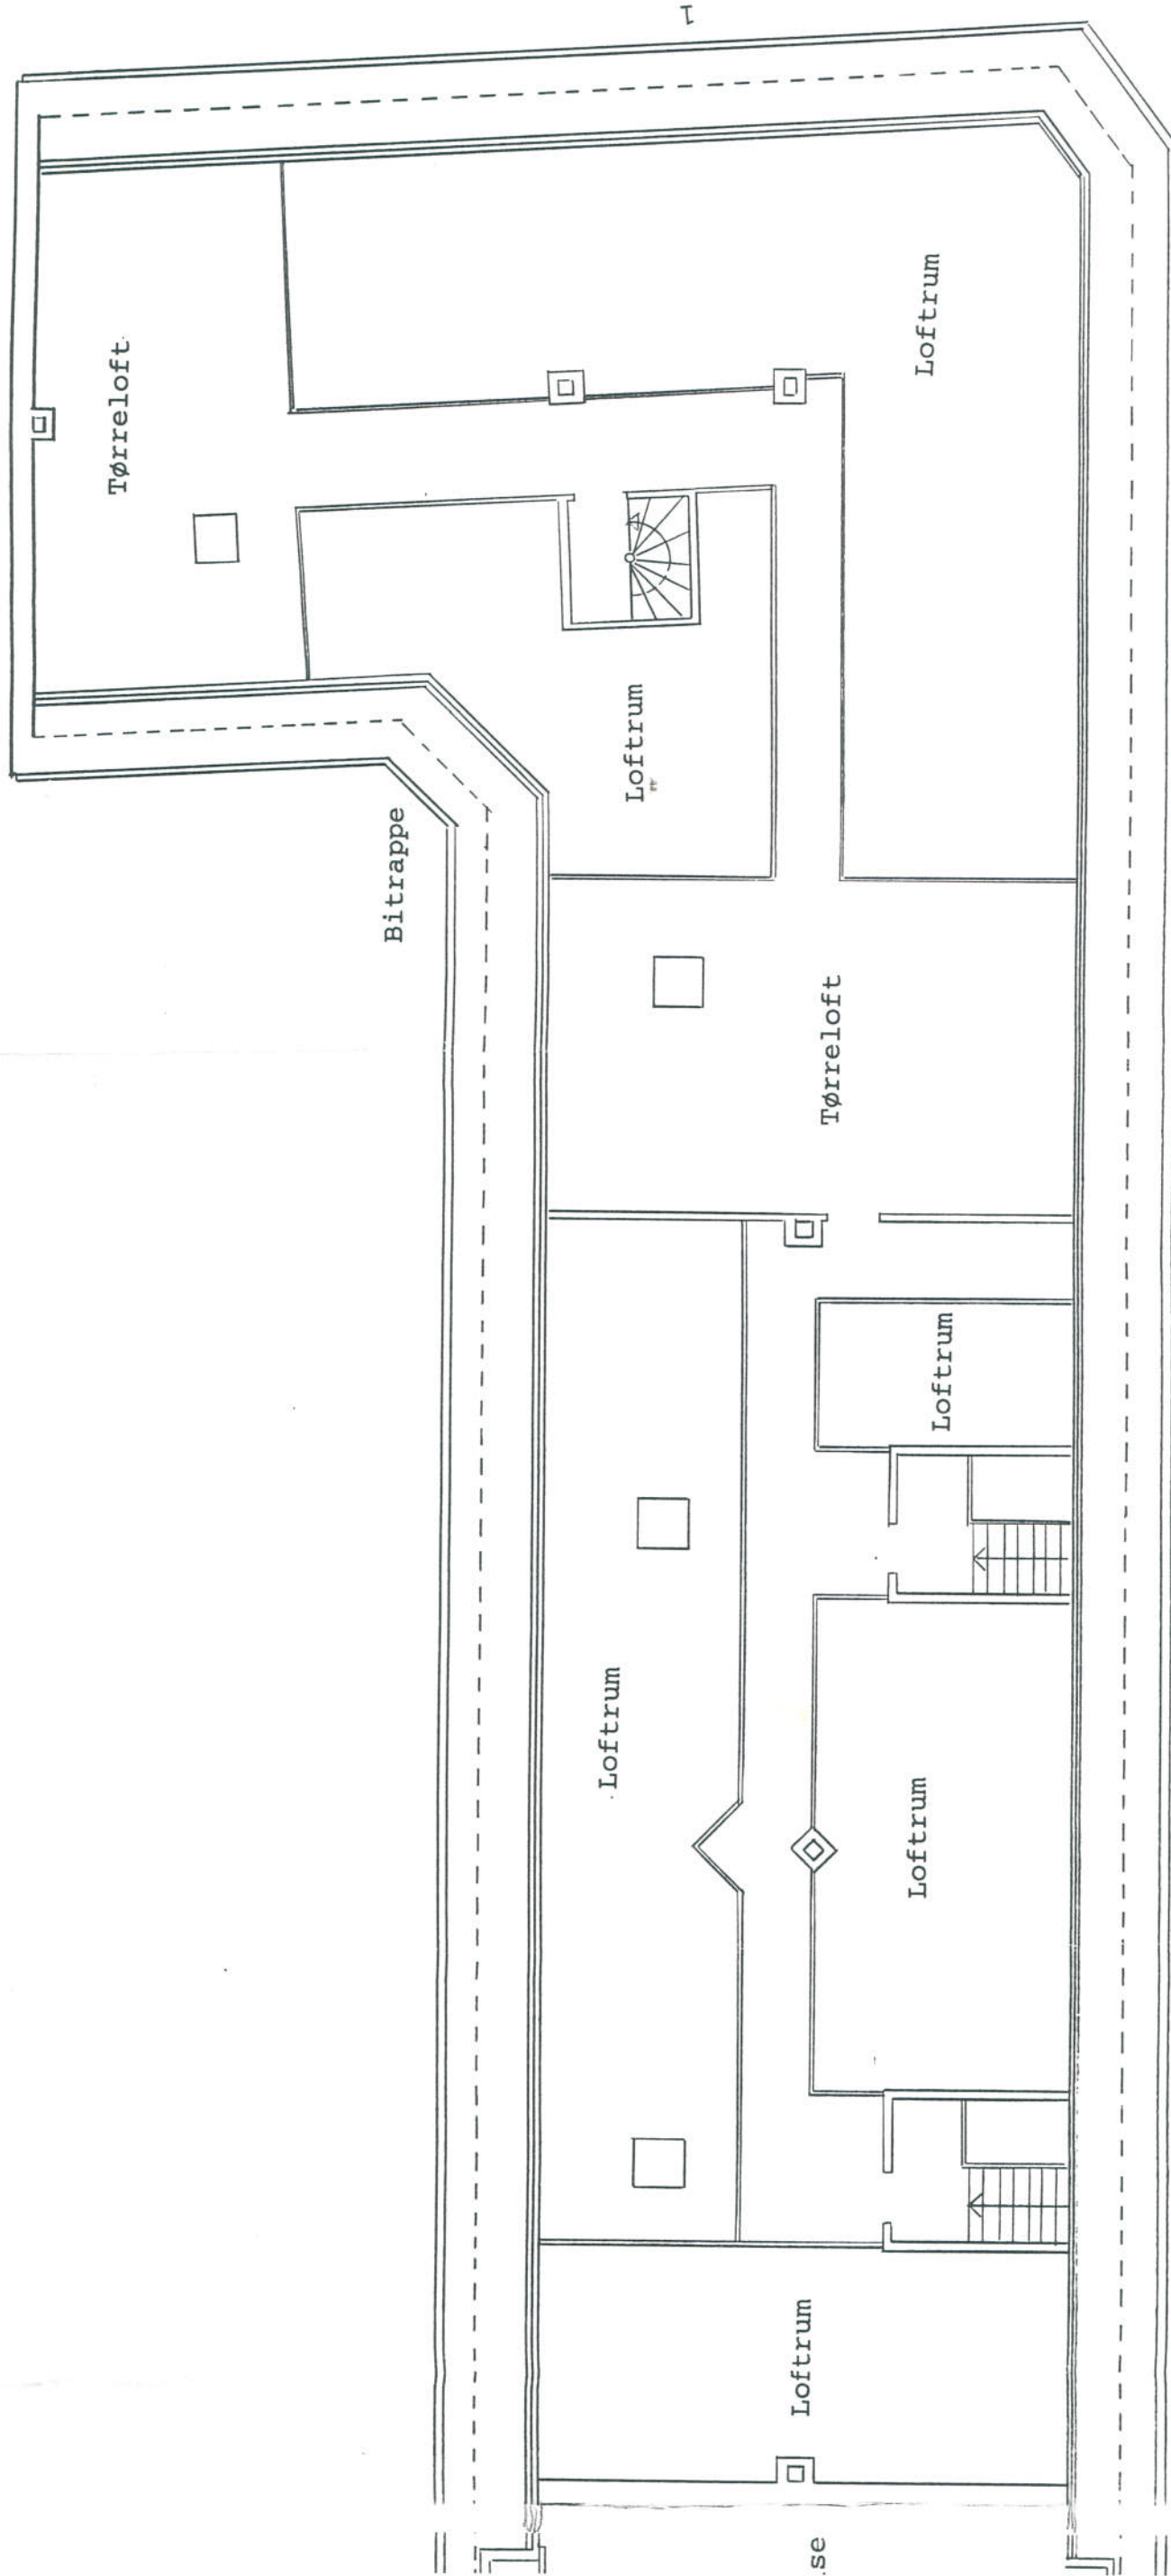

98 D

98 E

Sag nr.	1160	Tegn.nr.	1.303
Sag	Byfornyelse kap. III		
Adresse	Vesterbrogade 98, 98 A-E, Boyesgade 1		
Matr.nr.	210 Udenbys Vester kvf.		
Bygherre	A/B VE-BO		
Emne	Loftplan		
Mål	i:10v.	Rev. A	Rev. D
Dato	17.07.94	Rev. B	Rev. E
Sign.	HJ	Rev. C	Rev. F

**ARKITEKTFIRMAET FRIBORG OG LASSEN A/S**  
 VESTERBROGADE 124B, 1620 KBH. V TLF. 33 25 44 00 FAX 33 25 44 05  
 ARKITEKTER, PLANLÆGGERE OG BYGGEØKONOMER, MAA PAR